

Утверждена


Распоряжением Федерального агентства
по управлению государственными имуществом

(наименование документа об утверждении, включая наименования
органов государственной власти или органов местного
самоуправления, принявших решение об утверждении схемы
или подписавших соглашение о перераспределении земельных участков)

от 28.09.2014 № 412-р

**Схема расположения земельного участка или земельных участков на кадастровом плане
территории**

Условный номер земельного участка :103:3У1		
Площадь земельного участка 35 м²		
Обозначение характерных точек границ	Координаты, м	
	X	Y
1	2	3
1	347231.73	1225718.31
2	347232.93	1225726.21
3	347229.00	1225727.25
4	347227.29	1225719.15
1	347231.73	1225718.31
Условный номер земельного участка :103:3У2		
Площадь земельного участка 48 м²		
1	347218.10	1225716.92
2	347206.05	1225719.48
3	347206.81	1225723.39
4	347218.88	1225720.61
1	347218.10	1225716.92

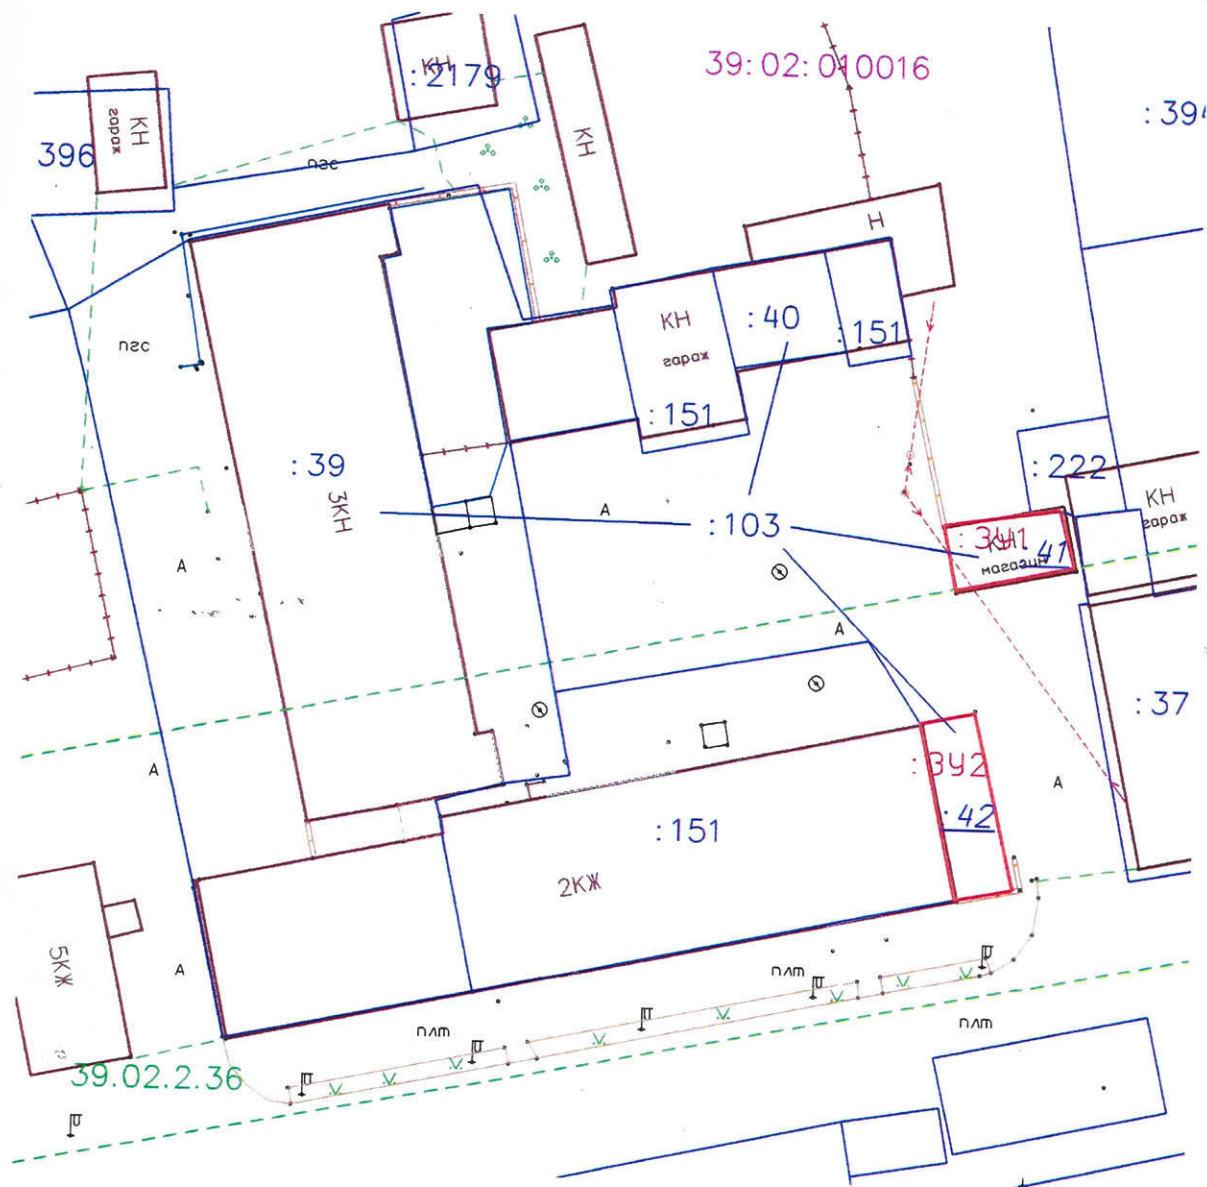

Масштаб 1:500

Образуемый земельный участок с условным КН 39:02:010016:103:3У1

Адрес земельного участка: Калининградская обл, р-н Гвардейский, г Гвардейск, пл Победы, ба

Категория земель: земли населенных пунктов

Разрешенное использование: под производственной базой

Площадь: 35 кв.м.

Образуемый земельный участок с условным КН 39:02:010016:103:3У2

Адрес земельного участка: Калининградская обл, р-н Гвардейский, г Гвардейск, пл Победы, ба

Категория земель: земли населенных пунктов

Разрешенное использование: под производственной базой

Площадь: 48 кв.м.

Путем раздела земельного участка единого землепользования с КН 39:02:010016:103 с сохранением исходного земельного участка в измененных границах

Условные обозначения:

- границы образуемых участков
- границы существующих участков
- границы кадастрового квартала
- - - границы охранной зоны

:3У1 образуемый земельный участок

:151 существующие земельные участки

39:02:010016 кадастровый номер квартала

39.02.2.36 учетный номер охранной зоны