

Всего листов _____

КАРТА (ПЛАН)

**Охранная зона кабельной линии КЛ 110 кВ Понижающая подстанция ПС 110/10/10 кВ
"Восточная-1" - опора № 82 ВЛ-110 кВ отпайка от 31 опоры ВЛ Калининградская ТЭЦ2-
ПС Северная до Исаково**

(наименование объекта землеустройства)

Титульный лист

1. Сведения о заказчике землеустроительных работ:

О физическом лице:

Фамилия, имя, отчество (отчество указывается при наличии)

О юридическом лице, органе государственной власти, органе местного самоуправления:

Полное наименование _____ Общество с ограниченной ответственностью
«Пример» _____

Страна регистрации (инкорпорации) (указывается в отношении иностранного юридического лица) _____

Фамилия и инициалы уполномоченного представителя, его должность,
реквизиты доверенности (если представитель действует по доверенности):

_____ Генеральный директор ООО «Пример»
Иванов Иван Иванович _____

Подпись _____

Дата « 10 » апреля 2013 г.

Место для оттиска печати заказчика

2. Сведения об исполнителе землеустроительных работ:**Об индивидуальном предпринимателе:**

Фамилия, имя, отчество (отчество указывается при наличии)

Ясевич Андрей Витальевич

Идентификационный номер налогоплательщика 390609286249

Контактный телефон и почтовый адрес тел. 8-906-2180218

г. Калининград, б-р Фр. Лефорта, д. 22, кв. 55

Номер квалификационного аттестата кадастрового инженера (если исполнителем является кадастровый инженер) 39-10-51

О юридическом лице:

Полное наименование

Основной государственный регистрационный номер

Контактный телефон и почтовый адрес

Фамилия и инициалы уполномоченного представителя, его должность, реквизиты доверенности (если представитель действует по доверенности):

Сведения о кадастровом инженере

Номер квалификационного аттестата кадастрового инженера

Подпись

Дата « 10 » апреля 2013 г.

Место для оттиска печати лица, составившего карту (план) объекта землеустройства

3. Сведения о согласовании карты (плана) объекта землеустройства:

Полное наименование органа (организации), с которым осуществляется согласование, фамилия и инициалы уполномоченного лица, его должность

Реквизиты письма (дата и номер, если согласование оформлено в виде письма)

Подпись

Дата « » 20 г.

Место для оттиска печати органа (организации), с которым осуществляется согласование

4. Информация о передаче карты (плана) объекта землеустройства в государственный фонд данных, полученных в результате проведения землеустройства:

Регистрационный № _____

Дата передачи «_____» _____ 20____ г.

(наименование органа (организации), осуществляющего хранение землеустроительной документации)

КАРТА (ПЛАН)

**Охранная зона кабельной линии КЛ 110 кВ Понижающая подстанция ПС 110/10/10 кВ
"Восточная-1" - опора № 82 ВЛ-110 кВ отпайка от 31 опоры ВЛ Калининградская ТЭЦ2-
ПС Северная до Исаково**

(наименование объекта землеустройства)

Содержание

№ п/п	Содержание	Номера листов
1	2	3
1.	Основания для проведения землеустроительных работ и исходные данные	5
2.	Сведения об объекте землеустройства	6
3.	Сведения о местоположении границ объекта землеустройства	7
4.	План границ объекта землеустройства	11
5.	Приложение (доверенность)	

КАРТА (ПЛАН)

Охранная зона кабельной линии КЛ 110 кВ Понижающая подстанция ПС 110/10/10 кВ "Восточная-1" - опора № 82 ВЛ-110 кВ отпайка от 31 опоры ВЛ Калининградская ТЭЦ2-ПС Северная до Исаково

(наименование объекта землеустройства)

Основания для проведения землеустроительных работ и исходные данные

Перечень документов

№ п/п	Наименование и реквизиты документа	Сведения об органе (организации), подготовившем или принявшем документ
1	2	3
1.	Постановление "О порядке установления охранных зон объектов электросетевого хозяйства и особых условий использования земельных участков, расположенных в границах таких зон" № 160 от 24.02.2009	Правительство РФ
2.	Топографическая съемка М 1:500 № б/н	ООО "Пример"
3.	Договор о проведении землеустройства № б/н	ООО "Пример"
4.	Разрешение на ввод объекта в эксплуатацию № RU39315000-233 от 29.12.2012	Комитет архитектуры и строительства администрации городского округа "Город Калининград"

КАРТА (ПЛАН)

Охранная зона кабельной линии КЛ 110 кВ Понижающая подстанция ПС 110/10/10 кВ "Восточная-1" - опора № 82 ВЛ-110 кВ отпайка от 31 опоры ВЛ Калининградская ТЭЦ2-ПС Северная до Исаково

(наименование объекта землеустройства)

Сведения об объекте землеустройства

№ п/п	Характеристики объекта землеустройства	Описание характеристик
1	2	3
1.	Местоположение объекта землеустройства	Калининградская обл., г. Калининград; Калининградская обл., Гурьевский р-н, п. Большое Исаково, охранная зона кабельной линии КЛ 110 кВ Понижающая подстанция ПС 110/10/10 кВ "Восточная-1" - опора № 82 ВЛ-110 кВ отпайка от 31 опоры ВЛ Калининградская ТЭЦ2-ПС Северная до Исаково
2.	Площадь объекта землеустройства \pm величина погрешности определения площади ($P \pm \Delta P$)	1769 \pm 38 кв.м.
3.	Иные характеристики объекта землеустройства	Отнесен к зонам с особыми условиями использования территорий – охранным зонам объектов электросетевого хозяйства и особым условий использования земельных участков, расположенных в границах таких зон. Режим использования установлен Постановлением Правительства РФ № 160 от 24.02.2009 г. «О порядке установления охранных зон объектов электросетевого хозяйства и особых условий использования земельных участков, расположенных в границах таких зон»

КАРТА (ПЛАН)

**Охранная зона кабельной линии КЛ 110 кВ Понижающая подстанция ПС 110/10/10 кВ
"Восточная-1" - опора № 82 ВЛ-110 кВ отпайка от 31 опоры ВЛ Калининградская ТЭЦ2-
ПС Северная до Исаково**

(наименование объекта землеустройства)

Сведения о местоположении границ объекта землеустройства

1. Система координат МСК 39

2. Сведения о характерных точках границ объекта землеустройства

Обозначение характерных точек границы	Координаты, м		Метод определения координат и средняя квадратическая погрешность положения характерной точки (Mt), м	Описание закрепления точки
	X	Y		
1	2	3	4	5
1	354836.41	1195029.52	Геодезический, 0.10	-
2	354834.32	1195029.29	Геодезический, 0.10	-
3	354832.67	1195029.20	Геодезический, 0.10	-
4	354835.97	1195033.46	Геодезический, 0.10	-
5	354835.65	1195036.31	Геодезический, 0.10	-
6	354832.67	1195032.47	Геодезический, 0.10	-
7	354831.52	1195031.90	Геодезический, 0.10	-
8	354822.77	1195030.80	Геодезический, 0.10	-
9	354773.92	1195026.04	Геодезический, 0.10	-
10	354772.69	1195026.30	Геодезический, 0.10	-
11	354772.35	1195027.40	Геодезический, 0.10	-
12	354767.46	1195086.37	Геодезический, 0.10	-
13	354766.99	1195088.00	Геодезический, 0.10	-
14	354766.25	1195089.11	Геодезический, 0.10	-
15	354765.34	1195089.95	Геодезический, 0.10	-
16	354763.96	1195090.43	Геодезический, 0.10	-
17	354692.98	1195096.93	Геодезический, 0.10	-
18	354692.29	1195097.30	Геодезический, 0.10	-
19	354691.79	1195098.00	Геодезический, 0.10	-
20	354696.53	1195165.50	Геодезический, 0.10	-
21	354696.80	1195169.31	Геодезический, 0.10	-
22	354698.39	1195187.46	Геодезический, 0.10	-
23	354699.51	1195205.04	Геодезический, 0.10	-
24	354699.50	1195207.73	Геодезический, 0.10	-
25	354699.46	1195226.85	Геодезический, 0.10	-
26	354699.43	1195239.93	Геодезический, 0.10	-
27	354697.86	1195247.84	Геодезический, 0.10	-
28	354696.73	1195262.84	Геодезический, 0.10	-
29	354695.90	1195274.96	Геодезический, 0.10	-
30	354694.76	1195280.48	Геодезический, 0.10	-
31	354694.55	1195314.06	Геодезический, 0.10	-
32	354694.12	1195330.73	Геодезический, 0.10	-
33	354691.79	1195365.24	Геодезический, 0.10	-
34	354689.86	1195384.79	Геодезический, 0.10	-
35	354688.24	1195421.25	Геодезический, 0.10	-
36	354687.98	1195422.98	Геодезический, 0.10	-
37	354686.97	1195424.37	Геодезический, 0.10	-
38	354685.92	1195424.89	Геодезический, 0.10	-
39	354683.58	1195424.95	Геодезический, 0.10	-
40	354670.99	1195424.38	Геодезический, 0.10	-
41	354658.89	1195423.83	Геодезический, 0.10	-

КАРТА (ПЛАН)

**Охранная зона кабельной линии КЛ 110 кВ Понижающая подстанция ПС 110/10/10 кВ
"Восточная-1" - опора № 82 ВЛ-110 кВ отпайка от 31 опоры ВЛ Калининградская ТЭЦ2-
ПС Северная до Исаково**

(наименование объекта землеустройства)

Сведения о местоположении границ объекта землеустройства

1	2	3	4	5
42	354659.13	1195420.76	Геодезический, 0.10	-
43	354671.13	1195421.40	Геодезический, 0.10	-
44	354683.86	1195422.07	Геодезический, 0.10	-
45	354685.29	1195421.68	Геодезический, 0.10	-
46	354686.99	1195384.56	Геодезический, 0.10	-
47	354691.30	1195330.51	Геодезический, 0.10	-
48	354691.75	1195313.88	Геодезический, 0.10	-
49	354691.87	1195280.45	Геодезический, 0.10	-
50	354692.65	1195274.90	Геодезический, 0.10	-
51	354693.98	1195262.92	Геодезический, 0.10	-
52	354695.05	1195247.90	Геодезический, 0.10	-
53	354695.64	1195240.81	Геодезический, 0.10	-
54	354695.76	1195226.47	Геодезический, 0.10	-
55	354695.93	1195207.06	Геодезический, 0.10	-
56	354695.95	1195204.98	Геодезический, 0.10	-
57	354695.35	1195186.82	Геодезический, 0.10	-
58	354692.59	1195167.48	Геодезический, 0.10	-
59	354692.37	1195165.91	Геодезический, 0.10	-
60	354689.03	1195098.39	Геодезический, 0.10	-
61	354689.07	1195096.69	Геодезический, 0.10	-
62	354689.90	1195095.22	Геодезический, 0.10	-
63	354691.05	1195094.46	Геодезический, 0.10	-
64	354692.47	1195094.01	Геодезический, 0.10	-
65	354763.17	1195087.59	Геодезический, 0.10	-
66	354764.18	1195086.99	Геодезический, 0.10	-
67	354764.63	1195085.81	Геодезический, 0.10	-
68	354769.63	1195026.03	Геодезический, 0.10	-
69	354770.17	1195024.73	Геодезический, 0.10	-
70	354770.95	1195023.73	Геодезический, 0.10	-
71	354772.59	1195023.20	Геодезический, 0.10	-
72	354773.98	1195023.11	Геодезический, 0.10	-
73	354822.89	1195026.65	Геодезический, 0.10	-
74	354834.48	1195027.29	Геодезический, 0.10	-
75	354836.63	1195027.53	Геодезический, 0.10	-
1	354836.41	1195029.52	Геодезический, 0.10	-

КАРТА (ПЛАН)

**Охранная зона кабельной линии КЛ 110 кВ Понижающая подстанция ПС 110/10/10 кВ
"Восточная-1" - опора № 82 ВЛ-110 кВ отпайка от 31 опоры ВЛ Калининградская ТЭЦ2-
ПС Северная до Исаково**

(наименование объекта землеустройства)

Сведения о местоположении границ объекта землеустройства

3. Сведения о частях границ объекта землеустройства

Обозначение части границы		Описание прохождения части границы
от точки	до точки	
1	2	3
1	2	-
2	3	-
3	4	-
4	5	-
5	6	-
6	7	-
7	8	-
8	9	-
9	10	-
10	11	-
11	12	-
12	13	-
13	14	-
14	15	-
15	16	-
16	17	-
17	18	-
18	19	-
19	20	-
20	21	-
21	22	-
22	23	-
23	24	-
24	25	-
25	26	-
26	27	-
27	28	-
28	29	-
29	30	-
30	31	-
31	32	-
32	33	-
33	34	-
34	35	-
35	36	-
36	37	-
37	38	-
38	39	-
39	40	-
40	41	-
41	42	-
42	43	-
43	44	-
44	45	-

КАРТА (ПЛАН)

**Охранная зона кабельной линии КЛ 110 кВ Понижающая подстанция ПС 110/10/10 кВ
"Восточная-1" - опора № 82 ВЛ-110 кВ отпайка от 31 опоры ВЛ Калининградская ТЭЦ2-
ПС Северная до Исаково**

(наименование объекта землеустройства)

Сведения о местоположении границ объекта землеустройства

1	2	3
45	46	-
46	47	-
47	48	-
48	49	-
49	50	-
50	51	-
51	52	-
52	53	-
53	54	-
54	55	-
55	56	-
56	57	-
57	58	-
58	59	-
59	60	-
60	61	-
61	62	-
62	63	-
63	64	-
64	65	-
65	66	-
66	67	-
67	68	-
68	69	-
69	70	-
70	71	-
71	72	-
72	73	-
73	74	-
74	75	-
75	1	-


КАРТА (ПЛАН)

**Охранная зона кабельной линии КЛ 110 кВ Понижающая подстанция ПС 110/10/10 кВ
"Восточная-1" - опора № 82 ВЛ-110 кВ отпайка от 31 опоры ВЛ Калининградская ТЭЦ2-
ПС Северная до Исаково**

(наименование объекта землеустройства)

План границ объекта землеустройства

Схема расположения листов Плана границ объекта землеустройства

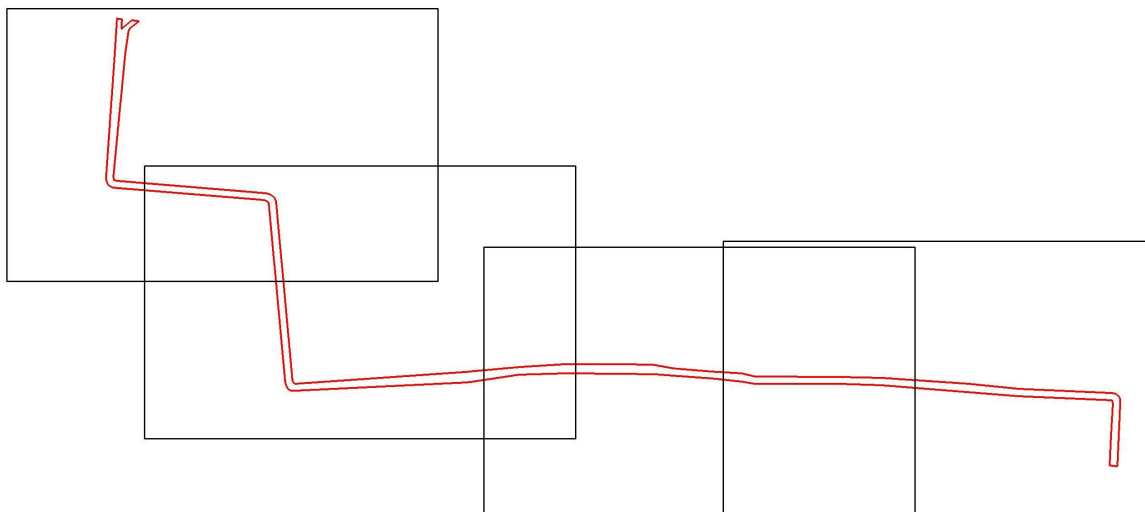

Используемые условные знаки и обозначения:

— - границы образуемой охранной зоны

Подпись _____

Дата « 10 » апреля 2013 г.


Место для оттиска печати лица, составившего карту (план) объекта землеустройства

КАРТА (ПЛАН)	
---------------------	--

Охранная зона кабельной линии КЛ 110 кВ Понижающая подстанция ПС 110/10/10 кВ "Восточная-1" - опоры № 82 ВЛ-110 кВ отпайка от 31 опоры ВЛ Калининградская ТЭЦ2-ПС Северная до Исаково

	(наименование объекта землеустройства)
--	--

План границ объекта землеустройства	
-------------------------------------	--

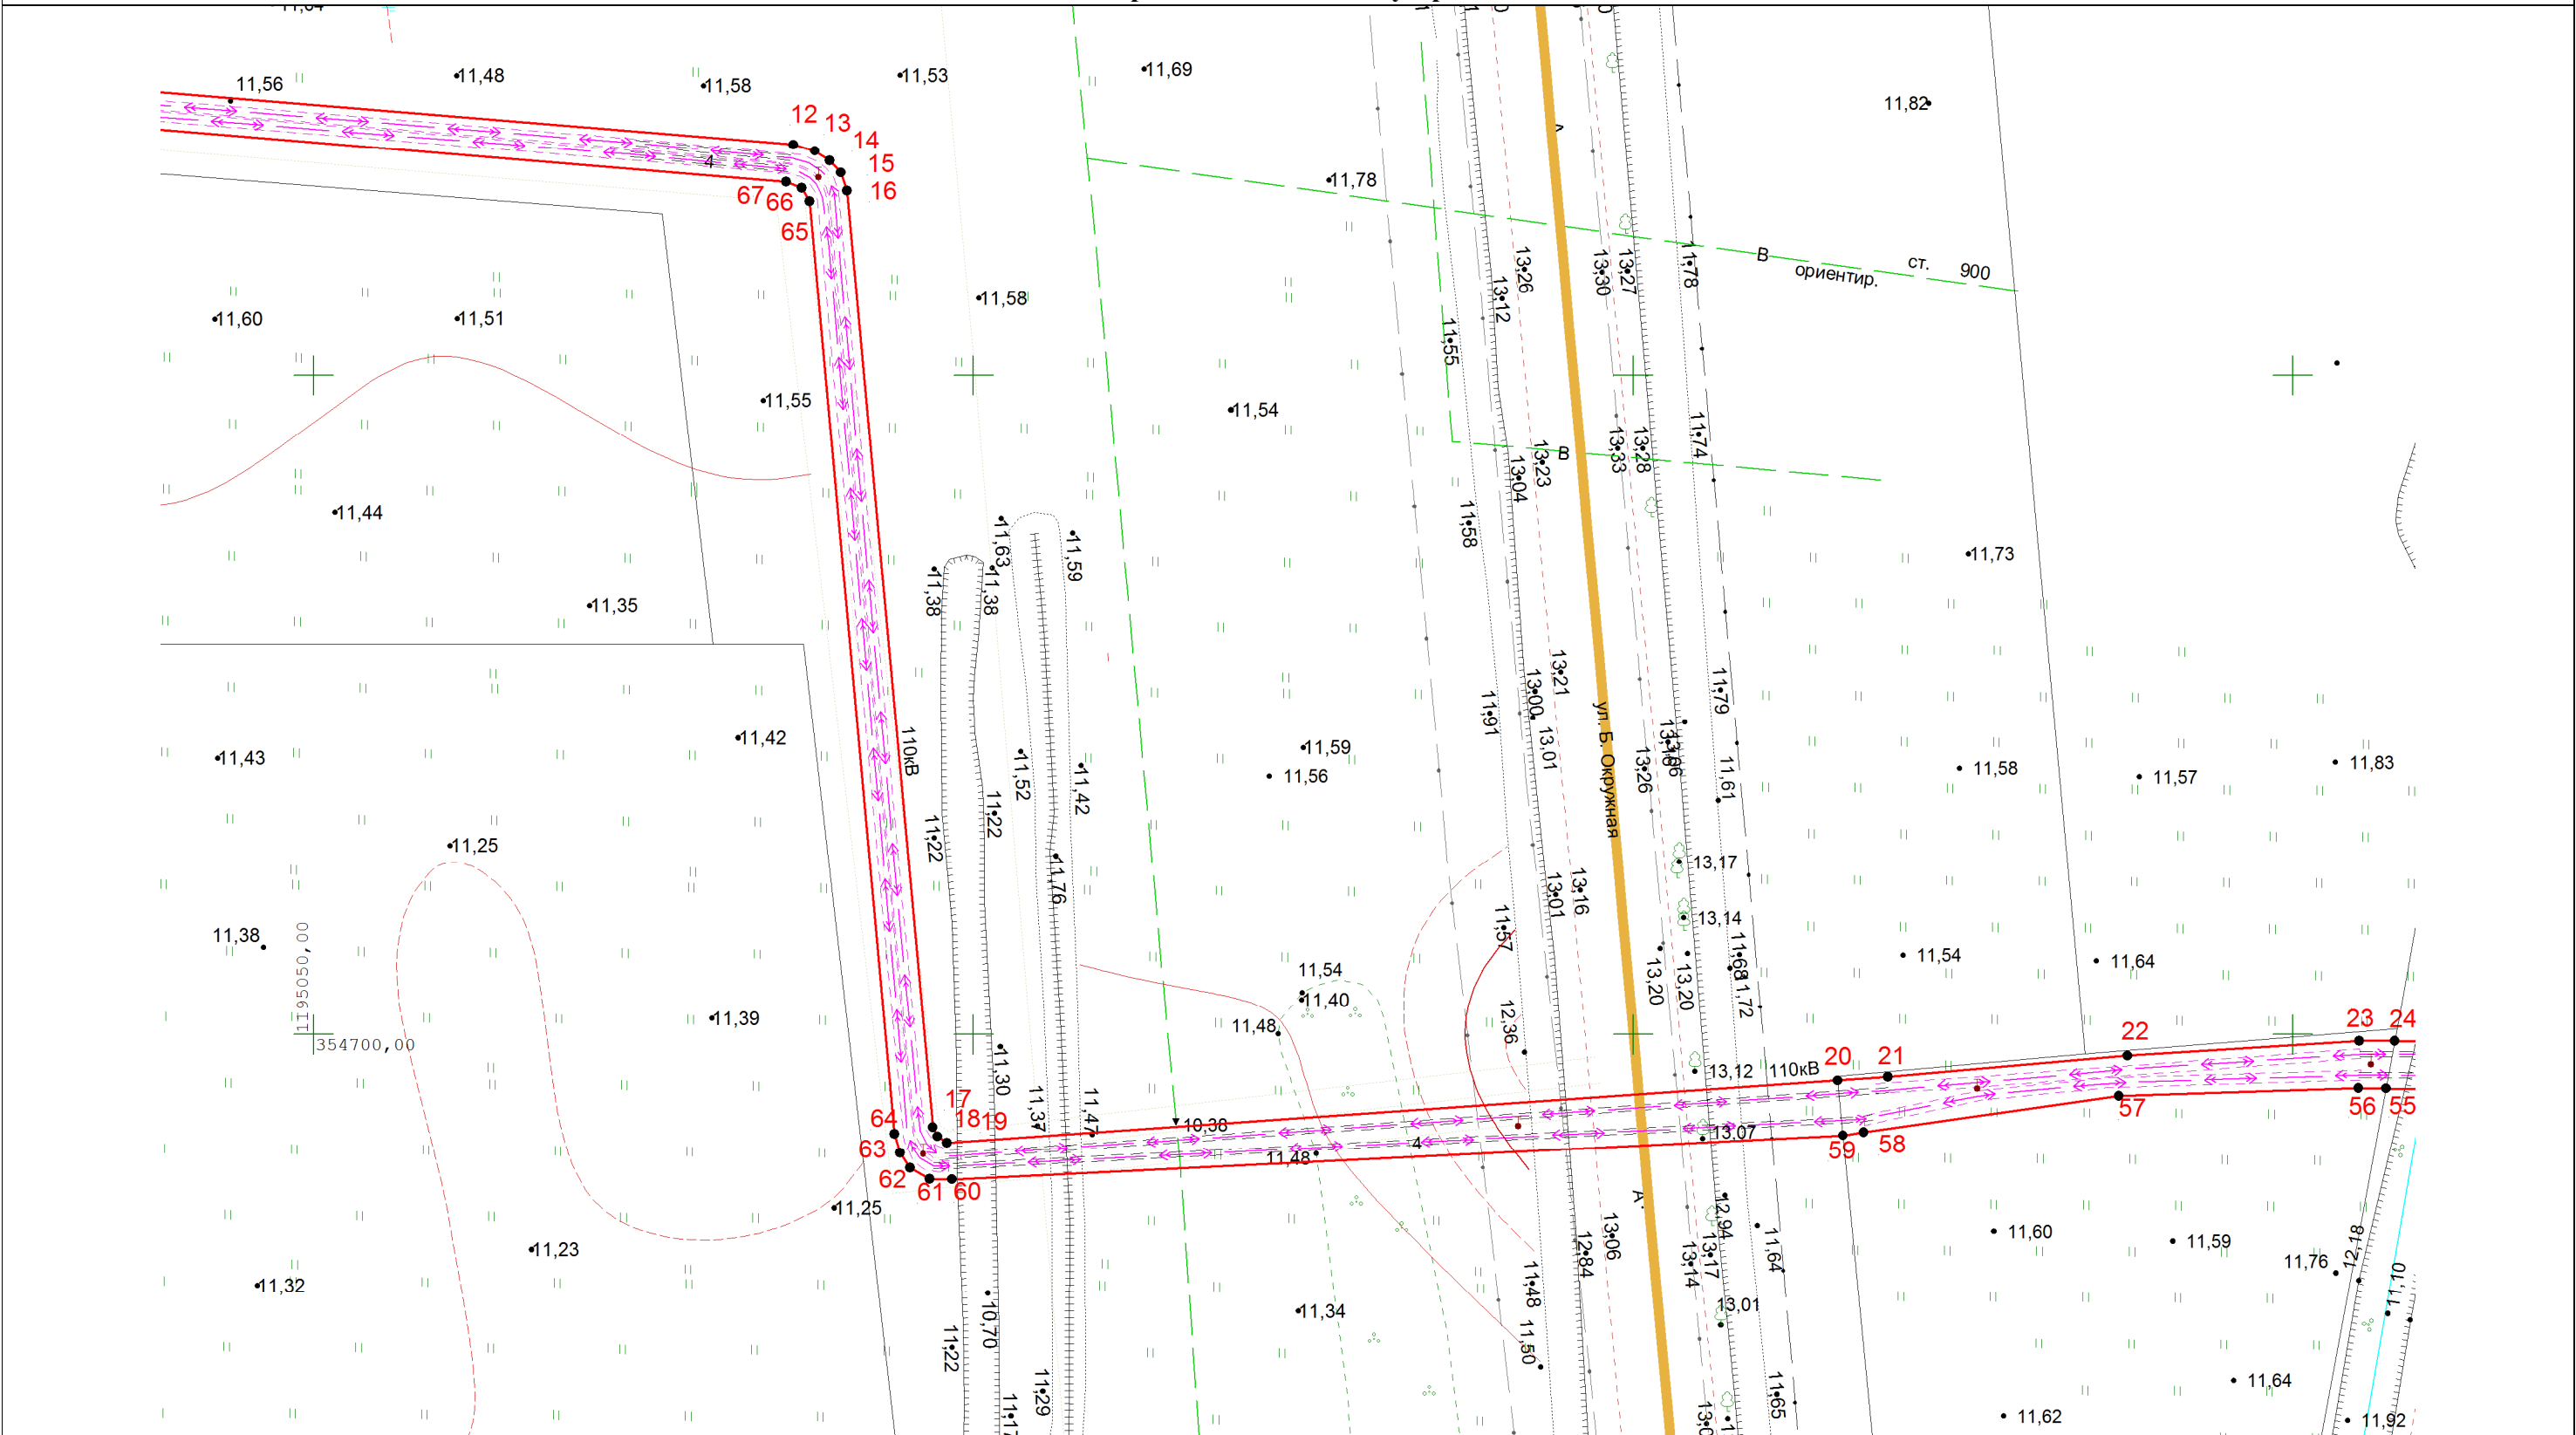

Подпись	
---------	--

Дата « 10 » апреля 2013 г.

Масштаб 1:500

Место для оттиска печати лица, составившего карту (план) объекта землеустройства

КАРТА (ПЛАН)
Охранная зона кабельной линии КЛ 110 кВ Понижающая подстанция ПС 110/10/10 кВ "Восточная-1" - опора № 82 ВЛ-110 кВ отпайка от 31 опоры ВЛ Калининградская ТЭЦ2-ПС Северная до Исаково
(наименование объекта землеустройства)
План границ объекта землеустройства

