


Цокольный этаж

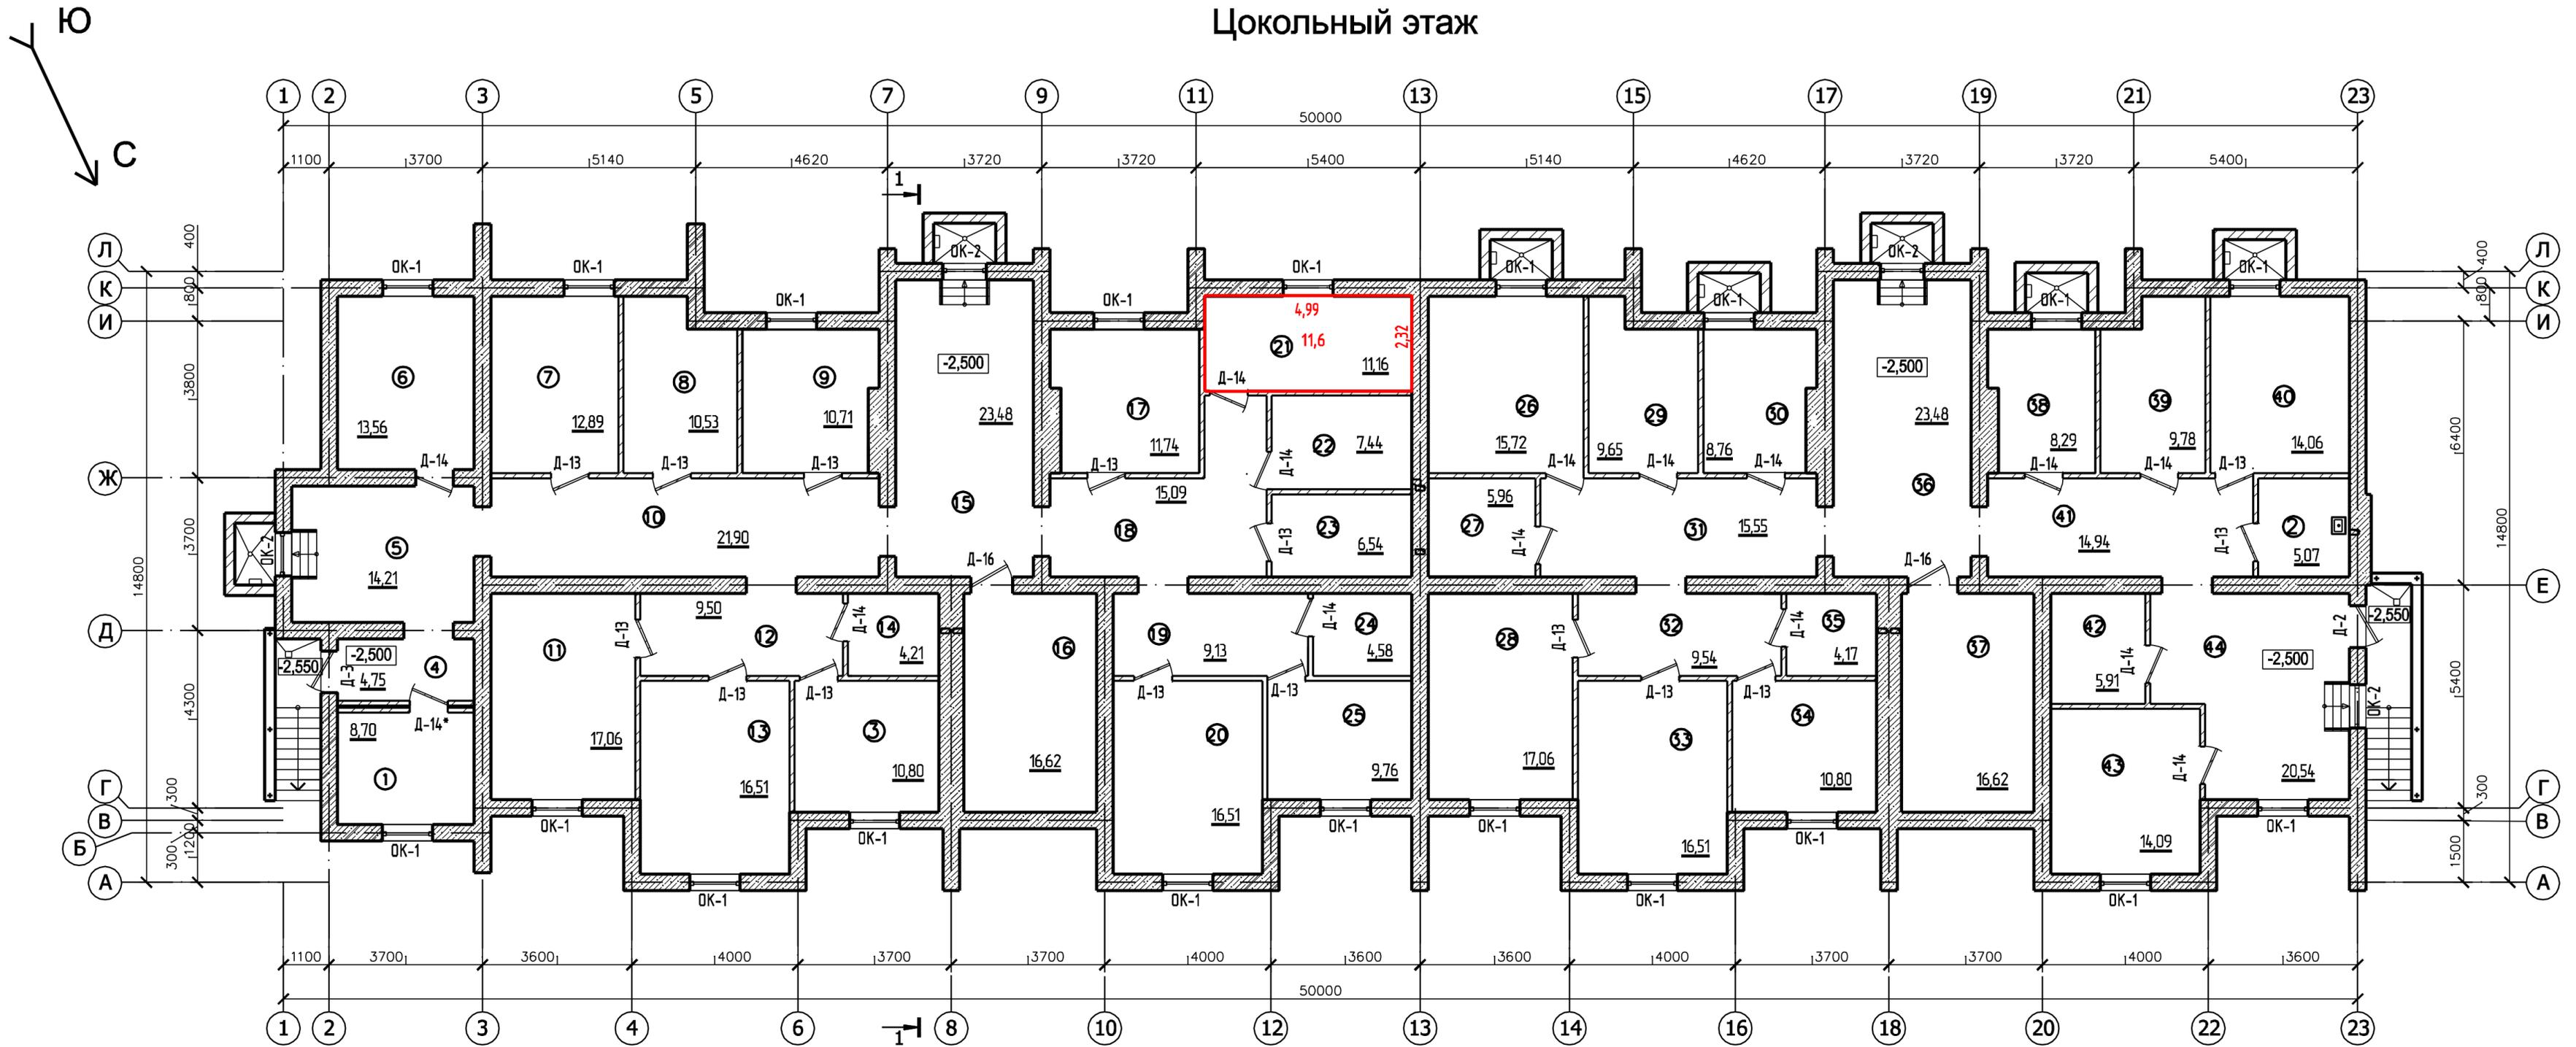

М 1:100