


Схема расположения земельных участков

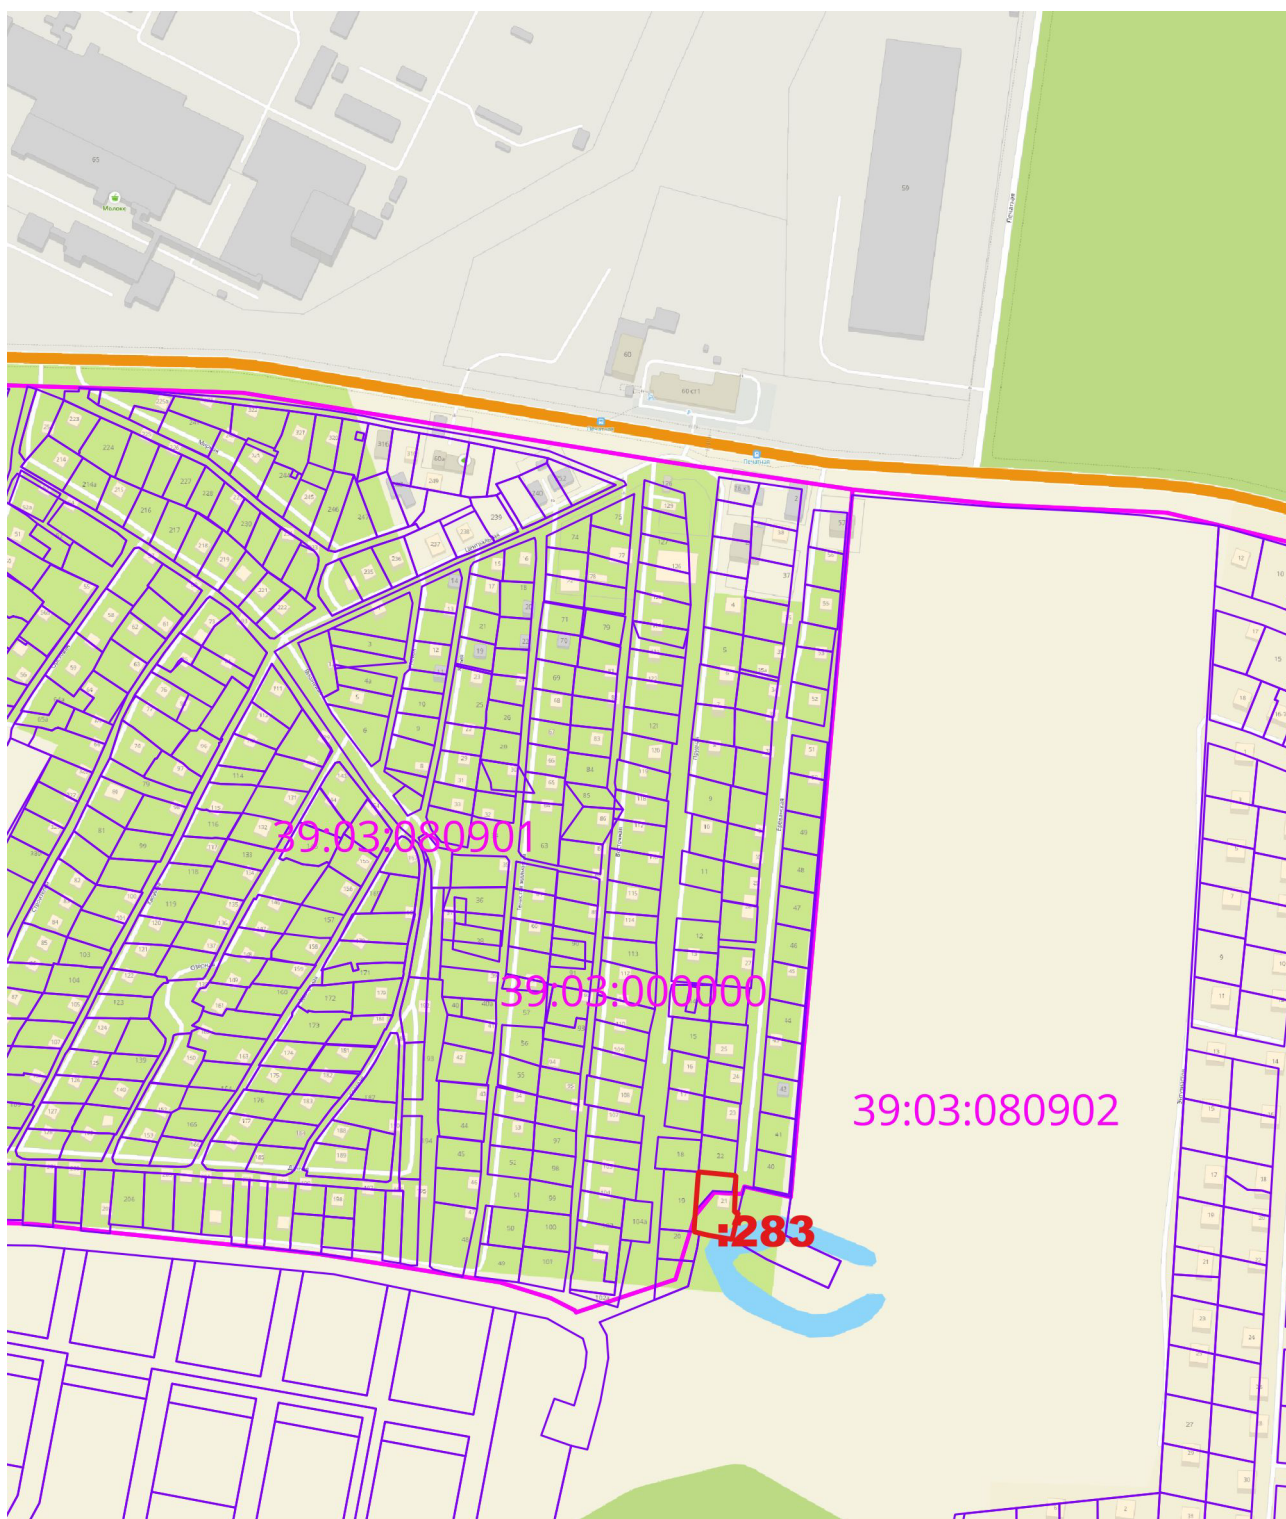

1:5000

Условные обозначения приведены в приложении