


Схема расположения земельных участков

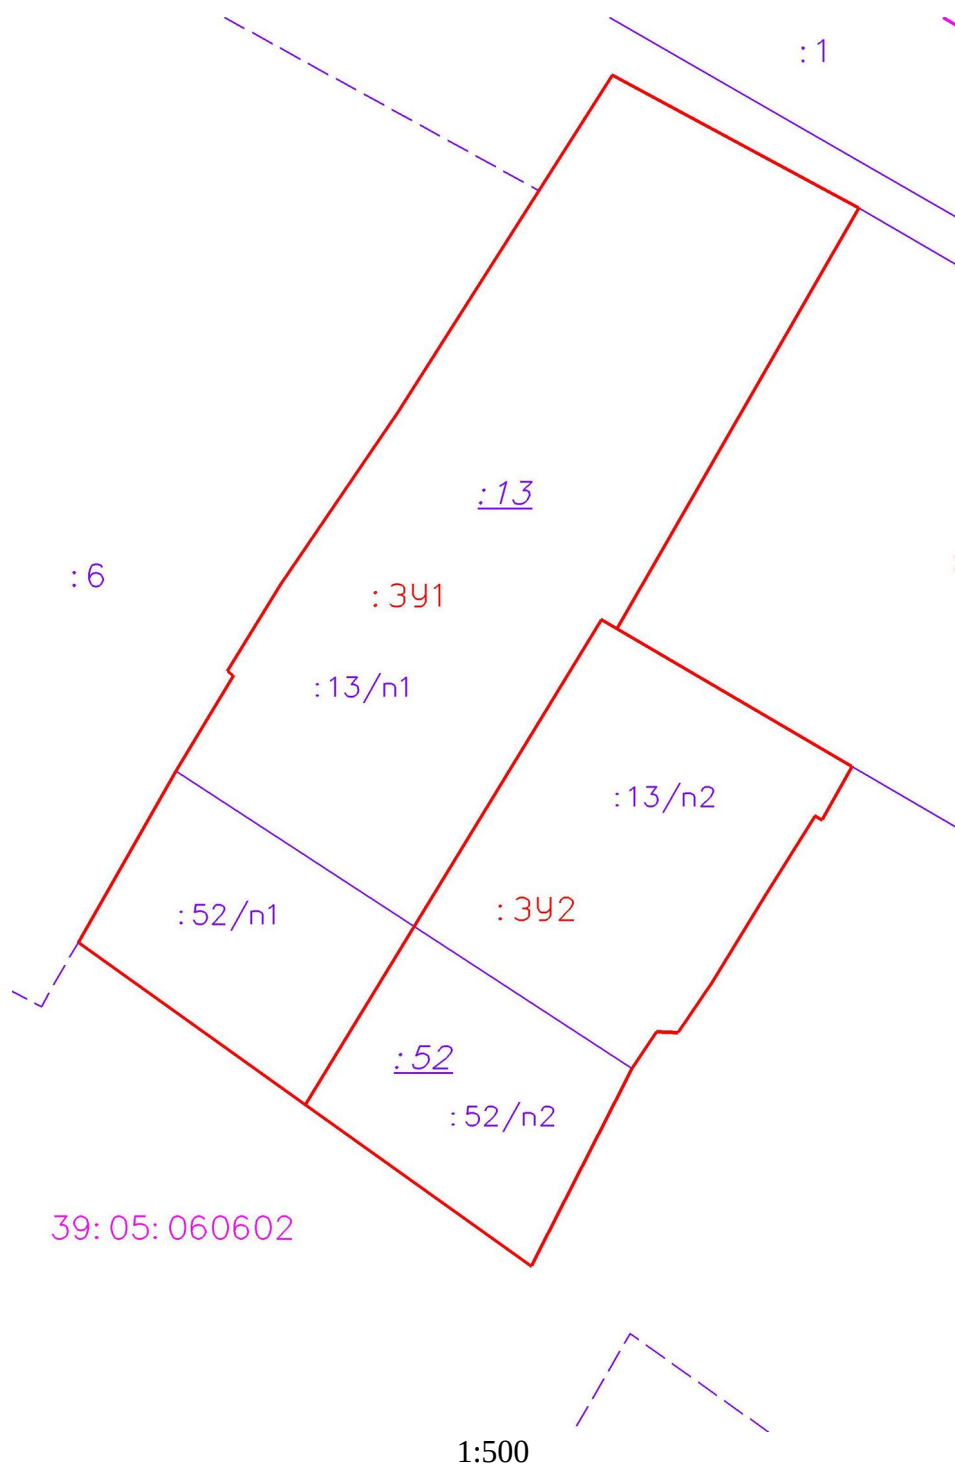

Условные обозначения приведены в приложении