

МЕЖЕВОЙ ПЛАН

Общие сведения о кадастровых работах

1. Дата подготовки межевого плана **24.04.2026**

2. Межевой план подготовлен в результате выполнения кадастровых работ в связи с:
уточнением местоположения границы и площади земельного участка с кадастровым номером
39:09:020203:6, исправлением реестровой ошибки в местоположении земельных участков с
кадастровыми номерами **39:09:020203:75, 39:09:020203:18, 39:09:020203:279, 39:09:020203:231,**
39:09:020203:235

3. Сведения о заказчике кадастровых работ:

В отношении физического лица, в том числе индивидуального предпринимателя: фамилия, имя, отчество (последнее - при наличии) **Иванов Иван Иванович**

страховой номер индивидуального лицевого счета в системе обязательного пенсионного страхования Российской Федерации (СНИЛС) **▬**, основной государственный регистрационный номер индивидуального предпринимателя (ОГРНИП): **▬** и идентификационный номер налогоплательщика (ИНН) индивидуального предпринимателя **▬**

наименование и реквизиты документа, удостоверяющего личность **Паспорт гражданина РФ: 27 11 11111, выдан 07.10.2011 УМВД России по Калининградской области**

В отношении юридического лица, органа государственной власти, органа местного самоуправления:

полное или сокращенное (в случае, если имеется) наименование **▬**

основной государственный регистрационный номер (ОГРН) **▬**

идентификационный номер налогоплательщика (ИНН) **▬**

В отношении иностранного юридического лица:

полное наименование **▬**

страна регистрации (инкорпорации) **▬**

В отношении физического лица, в том числе индивидуального предпринимателя: фамилия, имя, отчество (последнее - при наличии) **Петров Петр Петрович**

страховой номер индивидуального лицевого счета в системе обязательного пенсионного страхования Российской Федерации (СНИЛС) **▬**, основной государственный регистрационный номер индивидуального предпринимателя (ОГРНИП): **▬** и идентификационный номер налогоплательщика (ИНН) индивидуального предпринимателя **▬**

наименование и реквизиты документа, удостоверяющего личность **Паспорт гражданина РФ: 27 12 222222, выдан 25.10.2012 УМВД России по Калининградской области**

В отношении юридического лица, органа государственной власти, органа местного самоуправления:

полное или сокращенное (в случае, если имеется) наименование **▬**

основной государственный регистрационный номер (ОГРН) **▬**

идентификационный номер налогоплательщика (ИНН) **▬**

В отношении иностранного юридического лица:

полное наименование **▬**

страна регистрации (инкорпорации) **▬**

В отношении физического лица, в том числе индивидуального предпринимателя: фамилия, имя, отчество (последнее - при наличии) **Сидоров Сидор Сидорович**

страховой номер индивидуального лицевого счета в системе обязательного пенсионного страхования Российской Федерации (СНИЛС) **▬**, основной государственный регистрационный номер индивидуального предпринимателя (ОГРНИП): **▬** и идентификационный номер налогоплательщика (ИНН) индивидуального предпринимателя **▬**

наименование и реквизиты документа, удостоверяющего личность <u>Паспорт гражданина РФ: 27 13 333333, выдан 25.05.2013 УМВД России по Калининградской области</u>
В отношении юридического лица, органа государственной власти, органа местного самоуправления:
полное или сокращенное (в случае, если имеется) наименование _-
основной государственный регистрационный номер (ОГРН) _-
идентификационный номер налогоплательщика (ИНН) _-
В отношении иностранного юридического лица:
полное наименование _-
страна регистрации (инкорпорации) _-
В отношении физического лица, в том числе индивидуального предпринимателя: фамилия, имя, отчество (последнее - при наличии) <u>Тихонов Тихон Тихонович</u>
страховой номер индивидуального лицевого счета в системе обязательного пенсионного страхования Российской Федерации (СНИЛС) _- , основной государственный регистрационный номер индивидуального предпринимателя (ОГРНИП): _- и идентификационный номер налогоплательщика (ИНН) индивидуального предпринимателя _-
наименование и реквизиты документа, удостоверяющего личность <u>Паспорт гражданина РФ: 27 14 444444, выдан 02.10.2014 УМВД России по Калининградской области</u>
В отношении юридического лица, органа государственной власти, органа местного самоуправления:
полное или сокращенное (в случае, если имеется) наименование _-
основной государственный регистрационный номер (ОГРН) _-
идентификационный номер налогоплательщика (ИНН) _-
В отношении иностранного юридического лица:
полное наименование _-
страна регистрации (инкорпорации) _-
4. Сведения о кадастровом инженере:
Фамилия, имя, отчество (последнее - при наличии) <u>Ясевич Андрей Витальевич</u> и основной государственный регистрационный номер кадастрового инженера индивидуального предпринимателя (ОГРНИП): <u>312392617200128</u>
Уникальный реестровый номер в реестре саморегулируемой организации кадастровых инженеров и дата внесения сведений о физическом лице в такой реестр <u>№ 0734 от 25.04.2016</u>
Полное или сокращенное (в случае, если имеется) наименование саморегулируемой организации кадастровых инженеров, членом которой является кадастровый инженер <u>Ассоциация саморегулируемая организация «Межрегиональный союз кадастровых инженеров»</u>
Страховой номер индивидуального лицевого счета в системе обязательного пенсионного страхования Российской Федерации (СНИЛС) <u>05612665958</u>
Контактный телефон <u>8-906-2180218</u>
Почтовый адрес и адрес электронной почты, по которым осуществляется связь с кадастровым инженером <u>г. Калининград, 6-р Фр. Лефорта, д. 22, кв. 55; e-mail: yyaa@mail.ru</u>
Полное или сокращенное (в случае, если имеется) наименование и адрес юридического лица, работником которого является кадастровый инженер, выполняющий кадастровые работы _-
Наименование, дата и номер документа, на основании которого выполняются кадастровые работы <u>Договор подряда № КР/26/05/04 от 24.04.2026</u>

Исходные данные					
Перечень документов, использованных при подготовке межевого плана					
№ п/п	Вид	Дата	Номер	Наименование	Иные сведения
1	2	3	4	5	6
1	Кадастровый план территории	22.07.2024	КУВИ-001/2024-188691121	Кадастровый план территории	издан Филиал публично-правовой компании «Роскадастр» по Калининградской области
2	Иной документ	10.09.2024	374БС2024	Договор об оказании услуг доступа к данным постоянно действующих базовых дифференциальных геодезических станций	издан ИП Дронов Алексей Владимирович
3	Иной документ	14.10.2024	170-30726/2024-В	Выписка о пунктах дифференциальных геодезических станций	издан ППК «Роскадастр»

Сведения о пунктах геодезической сети и средствах измерений

1. Сведения о пунктах геодезической сети:

№ п/п	Вид геодези- ческой сети	Название пункта геодезичес- кой сети и тип знака	Система координат пункта геодезичес- кой сети	Координаты, м		Дата обследования		
				X	Y	наружного знака пункта	центра пункта	марки центра пункта
1	2	3	4	5	6	7	8	9
1	Сеть дифференц иальных геодезичес- ких станций - н/д	Славск (SLAV) - Базовая станция	МСК-39, зона 1	391246.00	1264915.06	-	-	-
2	Сеть дифференц иальных геодезичес- ких станций - н/д	Черняховс- к (CHRN) - Базовая станция	МСК-39, зона 1	345457.86	1274200.89	-	-	-
3	Сеть дифференц иальных геодезичес- ких станций - н/д	Нестеров (NSTR) - Базовая станция	МСК-39, зона 1	346120.46	1322521.29	-	-	-

2. Сведения об использованных средствах измерений:

№ п/п	Наименование и обозначение типа средства измерений - прибора (инструмента, аппаратуры)	Заводской или серийный номер средства измерений	Реквизиты свидетельства о поверке прибора (инструмента, аппаратуры) (при наличии) и (или) срок действия поверки
1	2	3	3
1	Аппаратура геодезическая спутниковая EFT M2 GNSS	MN11625830	№ С-ГСХ/23-12-2024/397854807, действительно до 22.12.2025
2	Аппаратура геодезическая спутниковая EFT RS1	RS1-2014-092	№ С-ГСХ/21-03-2025/418735908, действительно до 20.03.2026
3	Аппаратура геодезическая спутниковая EFT RS1	RS1-2014-082	№ С-ГСХ/21-03-2025/418735924, действительно до 20.03.2026
4	Аппаратура геодезическая спутниковая EFT RS1	RS1-2015-030	№ С-ГСХ/21-03-2025/418735904, действительно до 20.03.2026

Сведения об уточняемых земельных участках

1. Сведения о характерных точках границ уточняемого земельного участка с кадастровым номером 39:09:020203:6

Система координат МСК-39,

Зона № 1

Обозначение характерных точек границ	Координаты, м				Метод опреде- ления коорди- нат	Формулы, примененные для расчета средней погрешности определения координат характерных точек границ (Mt), с подставленными в такие формулы значениями и итоговые (вычисленные) значения Mt, м	Описание закрепле- ния точки
	содержатся в Едином государственном реестре недвижимости		определены в результате выполнения кадастровых работ				
	X	Y	X	Y			
1	2	3	4	5	6	7	8
н14	-	-	333095.76	1281622.11	спутн.	$Mt=\sqrt{(m_0^2+m_1^2)}=\sqrt{(0.07^2+0.07^2)}=0.10$	-
н21	-	-	333097.56	1281654.37	спутн.	$Mt=\sqrt{(m_0^2+m_1^2)}=\sqrt{(0.07^2+0.07^2)}=0.10$	-
н22	-	-	333085.94	1281654.63	спутн.	$Mt=\sqrt{(m_0^2+m_1^2)}=\sqrt{(0.07^2+0.07^2)}=0.10$	-
н23	-	-	333078.35	1281654.79	спутн.	$Mt=\sqrt{(m_0^2+m_1^2)}=\sqrt{(0.07^2+0.07^2)}=0.10$	-
н9	-	-	333067.76	1281655.34	спутн.	$Mt=\sqrt{(m_0^2+m_1^2)}=\sqrt{(0.07^2+0.07^2)}=0.10$	-
н10	-	-	333067.40	1281639.19	спутн.	$Mt=\sqrt{(m_0^2+m_1^2)}=\sqrt{(0.07^2+0.07^2)}=0.10$	-
н11	-	-	333067.85	1281626.22	спутн.	$Mt=\sqrt{(m_0^2+m_1^2)}=\sqrt{(0.07^2+0.07^2)}=0.10$	-
н12	-	-	333069.11	1281623.96	спутн.	$Mt=\sqrt{(m_0^2+m_1^2)}=\sqrt{(0.07^2+0.07^2)}=0.10$	-
н13	-	-	333071.43	1281623.15	спутн.	$Mt=\sqrt{(m_0^2+m_1^2)}=\sqrt{(0.07^2+0.07^2)}=0.10$	-
1	333209.09	1281603.47	-	-	-	-	-
2	333209.53	1281637.48	-	-	-	-	-
3	333181.29	1281637.98	-	-	-	-	-
4	333181.18	1281608.22	-	-	-	-	-
5	333184.34	1281603.24	-	-	-	-	-
6	333189.95	1281602.24	-	-	-	-	-
н14	-	-	333095.76	1281622.11	спутн.	$Mt=\sqrt{(m_0^2+m_1^2)}=\sqrt{(0.07^2+0.07^2)}=0.10$	-

2. Сведения о частях границ уточняемого земельного участка с кадастровым номером 39:09:020203:6

Обозначение части границы		Горизонтальное проложение (S), м	Описание прохождения части границы
от т.	до т.		
1	2	3	4
н14	н21	32.31	-
н21	н22	11.62	-
н22	н23	7.59	-
н23	н9	10.60	-
н9	н10	16.15	-
н10	н11	12.98	-
н11	н12	2.59	-
н12	н13	2.46	-
н13	н14	24.35	-

3. Сведения о характеристиках уточняемого земельного участка с кадастровым номером 39:09:020203:6

№ п/п	Наименование характеристик земельного участка	Значение характеристики
1	2	3
1	Площадь земельного участка $\pm$ величина погрешности определения площади ($P \pm \Delta P$), м ²	928 $\pm$ 11
2	Формулы, примененные для вычисления предельной погрешности определения площади земельного участка, с подставленными значениями и итоговые (вычисленные) значения (ΔP), м ²	$\Delta P = 3.5 * M_t * \sqrt{P} = 3.5 * 0,1 * \sqrt{928} = 11$
3	Площадь земельного участка согласно сведениям Единого государственного реестра недвижимости ($P_{\text{кад}}$), м ²	971
4	Оценка расхождения P и $P_{\text{кад}}$ ($P - P_{\text{кад}}$), м ²	43
5	Предельный минимальный и максимальный размер земельного участка ($P_{\text{мин}}$ и $P_{\text{макс}}$), м ²	$P_{\text{мин}} = 400$ $P_{\text{макс}} = 1200$
6	Кадастровый номер или иной государственный учетный номер (инвентарный) объекта недвижимости, расположенного на земельном участке	39:09:020203:129
7	Сведения о земельных участках (землях общего пользования, территории общего пользования), посредством которых обеспечивается доступ	земли общего пользования
8	Иные сведения	-

1. Сведения о характерных точках границ уточняемого земельного участка с кадастровым номером 39:09:020203:75

Система координат МСК-39,

Зона № 1

Обозначение характерных точек границ	Координаты, м				Метод опреде- ления коорди- нат	Формулы, примененные для расчета средней квадратической погрешности определения координат характерных точек границ (Mt), с подставленными в такие формулы значениями и итоговые (вычисленные) значения Mt, м	Описание закрепле- ния точки
	содержатся в Едином государственном реестре недвижимости		определены в результате выполнения кадастровых работ				
	X	Y	X	Y			
1	2	3	4	5	6	7	8
н21	-	-	333097.56	1281654.37	спутн.	$Mt=\sqrt{(m_0^2+m_1^2)}=\sqrt{(0.07^2+0.07^2)}=0.10$	-
н24	-	-	333098.26	1281663.36	спутн.	$Mt=\sqrt{(m_0^2+m_1^2)}=\sqrt{(0.07^2+0.07^2)}=0.10$	-
н7	-	-	333099.94	1281690.50	спутн.	$Mt=\sqrt{(m_0^2+m_1^2)}=\sqrt{(0.07^2+0.07^2)}=0.10$	-
н8	-	-	333069.61	1281693.15	спутн.	$Mt=\sqrt{(m_0^2+m_1^2)}=\sqrt{(0.07^2+0.07^2)}=0.10$	-
н9	-	-	333067.76	1281655.34	спутн.	$Mt=\sqrt{(m_0^2+m_1^2)}=\sqrt{(0.07^2+0.07^2)}=0.10$	-
н23	-	-	333078.35	1281654.79	спутн.	$Mt=\sqrt{(m_0^2+m_1^2)}=\sqrt{(0.07^2+0.07^2)}=0.10$	-
н22	-	-	333085.94	1281654.63	спутн.	$Mt=\sqrt{(m_0^2+m_1^2)}=\sqrt{(0.07^2+0.07^2)}=0.10$	-
1	333086.29	1281654.43	-	-	-	-	-
2	333085.59	1281648.13	-	-	-	-	-
3	333077.58	1281648.69	-	-	-	-	-
4	333067.60	1281649.81	-	-	-	-	-
5	333070.08	1281692.37	-	-	-	-	-
6	333099.31	1281688.78	-	-	-	-	-
7	333097.77	1281653.94	-	-	-	-	-
н21	-	-	333097.56	1281654.37	спутн.	$Mt=\sqrt{(m_0^2+m_1^2)}=\sqrt{(0.07^2+0.07^2)}=0.10$	-

2. Сведения о частях границ уточняемого земельного участка с кадастровым номером 39:09:020203:75

Обозначение части границы		Горизонтальное проложение (S), м	Описание прохождения части границы
от т.	до т.		
1	2	3	4
н21	н24	9.02	-
н24	н7	27.19	-
н7	н8	30.45	-
н8	н9	37.86	-
н9	н23	10.60	-
н23	н22	7.59	-
н22	н21	11.62	-

3. Сведения о характеристиках уточняемого земельного участка с кадастровым номером 39:09:020203:75

№ п/п	Наименование характеристик земельного участка	Значение характеристики
1	2	3
1	Площадь земельного участка ± величина погрешности определения площади ($P \pm \Delta P$), м²	1120 ± 12
2	Формулы, примененные для вычисления предельной погрешности определения площади земельного участка, с подставленными значениями и итоговые (вычисленные) значения (ΔP), м²	$\Delta P = 3.5 * M_t * \sqrt{P} = 3.5 * 0,1 * \sqrt{1120} = 12$
3	Площадь земельного участка согласно сведениям Единого государственного реестра недвижимости ($P_{\text{кад}}$), м²	1177
4	Оценка расхождения P и $P_{\text{кад}}$ ($P - P_{\text{кад}}$), м²	57
5	Предельный минимальный и максимальный размер земельного участка ($P_{\text{мин}}$ и $P_{\text{макс}}$), м²	$P_{\text{мин}} = 400$ $P_{\text{макс}} = 1200$
6	Кадастровый номер или иной государственный учетный номер (инвентарный) объекта недвижимости, расположенного на земельном участке	39:09:020203:131
7	Сведения о земельных участках (землях общего пользования, территории общего пользования), посредством которых обеспечивается доступ	земли общего пользования
8	Иные сведения	-

1. Сведения о характерных точках границ уточняемого земельного участка с кадастровым номером 39:09:020203:18

Система координат МСК-39,

Зона № 1

Обозначение характерных точек границ	Координаты, м				Метод опреде- ления коорди- нат	Формулы, примененные для расчета средней квадратической погрешности определения координат характерных точек границ (Mt), с подставленными в такие формулы значениями и итоговые (вычисленные) значения Mt, м	Описание закрепле- ния точки
	содержатся в Едином государственном реестре недвижимости		определены в результате выполнения кадастровых работ				
	X	Y	X	Y			
1	2	3	4	5	6	7	8
н18	-	-	333132.41	1281653.24	спутн.	$Mt=\sqrt{(m_0^2+m_1^2)}=\sqrt{(0.07^2+0.07^2)}=0.10$	-
н4	-	-	333133.75	1281687.06	спутн.	$Mt=\sqrt{(m_0^2+m_1^2)}=\sqrt{(0.07^2+0.07^2)}=0.10$	-
н5	-	-	333130.10	1281687.59	спутн.	$Mt=\sqrt{(m_0^2+m_1^2)}=\sqrt{(0.07^2+0.07^2)}=0.10$	-
н6	-	-	333125.62	1281687.82	спутн.	$Mt=\sqrt{(m_0^2+m_1^2)}=\sqrt{(0.07^2+0.07^2)}=0.10$	-
н7	-	-	333099.94	1281690.50	спутн.	$Mt=\sqrt{(m_0^2+m_1^2)}=\sqrt{(0.07^2+0.07^2)}=0.10$	-
н24	-	-	333098.26	1281663.36	спутн.	$Mt=\sqrt{(m_0^2+m_1^2)}=\sqrt{(0.07^2+0.07^2)}=0.10$	-
н21	-	-	333097.56	1281654.37	спутн.	$Mt=\sqrt{(m_0^2+m_1^2)}=\sqrt{(0.07^2+0.07^2)}=0.10$	-
н20	-	-	333110.52	1281654.08	спутн.	$Mt=\sqrt{(m_0^2+m_1^2)}=\sqrt{(0.07^2+0.07^2)}=0.10$	-
н19	-	-	333117.75	1281653.82	спутн.	$Mt=\sqrt{(m_0^2+m_1^2)}=\sqrt{(0.07^2+0.07^2)}=0.10$	-
1	333118.83	1281652.88	-	-	-	-	-
2	333132.06	1281652.10	-	-	-	-	-
3	333133.99	1281686.54	-	-	-	-	-
4	333130.26	1281686.94	-	-	-	-	-
5	333099.31	1281688.78	-	-	-	-	-
6	333097.77	1281653.94	-	-	-	-	-
н18	-	-	333132.41	1281653.24	спутн.	$Mt=\sqrt{(m_0^2+m_1^2)}=\sqrt{(0.07^2+0.07^2)}=0.10$	-

2. Сведения о частях границ уточняемого земельного участка с кадастровым номером 39:09:020203:18

Обозначение части границы		Горизонтальное проложение (S), м	Описание прохождения части границы
от т.	до т.		
1	2	3	4
н18	н4	33.85	-
н4	н5	3.69	-
н5	н6	4.49	-
н6	н7	25.82	-
н7	н24	27.19	-
н24	н21	9.02	-
н21	н20	12.96	-
н20	н19	7.23	-
н19	н18	14.67	-

3. Сведения о характеристиках уточняемого земельного участка с кадастровым номером 39:09:020203:18

№ п/п	Наименование характеристик земельного участка	Значение характеристики
1	2	3
1	Площадь земельного участка ± величина погрешности определения площади ($P \pm \Delta P$), м²	1200 ± 12
2	Формулы, примененные для вычисления предельной погрешности определения площади земельного участка, с подставленными значениями и итоговые (вычисленные) значения (ΔP), м²	$\Delta P = 3.5 * M_t * \sqrt{P} = 3.5 * 0,1 * \sqrt{1200} = 12$
3	Площадь земельного участка согласно сведениям Единого государственного реестра недвижимости ($P_{\text{кад}}$), м²	1200
4	Оценка расхождения P и $P_{\text{кад}}$ ($P - P_{\text{кад}}$), м²	0
5	Предельный минимальный и максимальный размер земельного участка ($P_{\text{мин}}$ и $P_{\text{макс}}$), м²	$P_{\text{мин}} = 400$ $P_{\text{макс}} = 1200$
6	Кадастровый номер или иной государственный учетный номер (инвентарный) объекта недвижимости, расположенного на земельном участке	39:09:020203:133
7	Сведения о земельных участках (землях общего пользования, территории общего пользования), посредством которых обеспечивается доступ	земли общего пользования
8	Иные сведения	-

1. Сведения о характерных точках границ уточняемого земельного участка с кадастровым номером 39:09:020203:279

Система координат МСК-39,

Зона № 1

Обозначение характерных точек границ	Координаты, м				Метод опреде- ления коорди- нат	Формулы, примененные для расчета средней квадратической погрешности определения координат характерных точек границ (Mt), с подставленными в такие формулы значениями и итоговые (вычисленные) значения Mt, м	Описание закрепле- ния точки
	содержатся в Едином государственном реестре недвижимости		определены в результате выполнения кадастровых работ				
	X	Y	X	Y			
1	2	3	4	5	6	7	8
н2	-	-	333149.19	1281652.58	спутн.	$Mt=\sqrt{(m_0^2+m_1^2)}=\sqrt{(0.07^2+0.07^2)}=0.10$	-
н3	-	-	333150.25	1281684.69	спутн.	$Mt=\sqrt{(m_0^2+m_1^2)}=\sqrt{(0.07^2+0.07^2)}=0.10$	-
н4	-	-	333133.75	1281687.06	спутн.	$Mt=\sqrt{(m_0^2+m_1^2)}=\sqrt{(0.07^2+0.07^2)}=0.10$	-
н18	-	-	333132.41	1281653.24	спутн.	$Mt=\sqrt{(m_0^2+m_1^2)}=\sqrt{(0.07^2+0.07^2)}=0.10$	-
н17	-	-	333134.39	1281653.16	спутн.	$Mt=\sqrt{(m_0^2+m_1^2)}=\sqrt{(0.07^2+0.07^2)}=0.10$	-
1	333150.33	1281684.83	-	-	-	-	-
2	333133.99	1281686.54	-	-	-	-	-
3	333132.06	1281652.10	-	-	-	-	-
4	333147.63	1281650.80	-	-	-	-	-
н2	-	-	333149.19	1281652.58	спутн.	$Mt=\sqrt{(m_0^2+m_1^2)}=\sqrt{(0.07^2+0.07^2)}=0.10$	-

2. Сведения о частях границ уточняемого земельного участка с кадастровым номером 39:09:020203:279

Обозначение части границы		Горизонтальное проложение (S), м	Описание прохождения части границы
от т.	до т.		
1	2	3	4
н2	н3	32.13	-
н3	н4	16.67	-
н4	н18	33.85	-
н18	н17	1.98	-
н17	н2	14.81	-

3. Сведения о характеристиках уточняемого земельного участка с кадастровым номером 39:09:020203:279

№ п/п	Наименование характеристик земельного участка	Значение характеристики
1	2	3
1	Площадь земельного участка ± величина погрешности определения площади ($P \pm \Delta P$), м²	550 ± 8
2	Формулы, примененные для вычисления предельной погрешности определения площади земельного участка, с подставленными значениями и итоговые (вычисленные) значения (ΔP), м²	$\Delta P = 3.5 * M_t * \sqrt{P} = 3.5 * 0,1 * \sqrt{550} = 8$
3	Площадь земельного участка согласно сведениям Единого государственного реестра недвижимости ($P_{\text{кад}}$), м²	550
4	Оценка расхождения P и $P_{\text{кад}}$ ($P - P_{\text{кад}}$), м²	0
5	Предельный минимальный и максимальный размер земельного участка ($P_{\text{мин}}$ и $P_{\text{макс}}$), м²	$P_{\text{мин}} = 400$ $P_{\text{макс}} = 1200$
6	Кадастровый номер или иной государственный учетный номер (инвентарный) объекта недвижимости, расположенного на земельном участке	-
7	Сведения о земельных участках (землях общего пользования, территории общего пользования), посредством которых обеспечивается доступ	земли общего пользования
8	Иные сведения	-

1. Сведения о характерных точках границ уточняемого земельного участка с кадастровым номером 39:09:020203:231

Система координат МСК-39,

Зона № 1

Обозначение характерных точек границ	Координаты, м				Метод опреде- ления коорди- нат	Формулы, примененные для расчета средней квадратической погрешности определения координат характерных точек границ (Mt), с подставленными в такие формулы значениями и итоговые (вычисленные) значения Mt, м	Описание закрепле- ния точки
	содержатся в Едином государственном реестре недвижимости		определены в результате выполнения кадастровых работ				
	X	Y	X	Y			
1	2	3	4	5	6	7	8
н1	-	-	333147.48	1281621.28	спутн.	$Mt=\sqrt{(m_0^2+m_1^2)}=\sqrt{(0.07^2+0.07^2)}=0.10$	-
н2	-	-	333149.19	1281652.58	спутн.	$Mt=\sqrt{(m_0^2+m_1^2)}=\sqrt{(0.07^2+0.07^2)}=0.10$	-
н17	-	-	333134.39	1281653.16	спутн.	$Mt=\sqrt{(m_0^2+m_1^2)}=\sqrt{(0.07^2+0.07^2)}=0.10$	-
н16	-	-	333133.14	1281621.36	спутн.	$Mt=\sqrt{(m_0^2+m_1^2)}=\sqrt{(0.07^2+0.07^2)}=0.10$	-
1	333154.43	1281617.88	-	-	-	-	-
2	333157.00	1281648.84	-	-	-	-	-
3	333141.90	1281649.76	-	-	-	-	-
4	333140.28	1281617.96	-	-	-	-	-
н1	-	-	333147.48	1281621.28	спутн.	$Mt=\sqrt{(m_0^2+m_1^2)}=\sqrt{(0.07^2+0.07^2)}=0.10$	-

2. Сведения о частях границ уточняемого земельного участка с кадастровым номером 39:09:020203:231

Обозначение части границы		Горизонтальное проложение (S), м	Описание прохождения части границы
от т.	до т.		
1	2	3	4
н1	н2	31.35	-
н2	н17	14.81	-
н17	н16	31.82	-
н16	н1	14.34	-

3. Сведения о характеристиках уточняемого земельного участка с кадастровым номером 39:09:020203:231

№ п/п	Наименование характеристик земельного участка	Значение характеристики
1	2	3
1	Площадь земельного участка $\pm$ величина погрешности определения площади ($P \pm \Delta P$), м ²	460 $\pm$ 8
2	Формулы, примененные для вычисления предельной погрешности определения площади земельного участка, с подставленными значениями и итоговые (вычисленные) значения (ΔP), м ²	$\Delta P = 3.5 * M_t * \sqrt{P} = 3.5 * 0,1 * \sqrt{460} = 8$
3	Площадь земельного участка согласно сведениям Единого государственного реестра недвижимости ($P_{\text{кад}}$), м ²	460
4	Оценка расхождения P и $P_{\text{кад}}$ ($P - P_{\text{кад}}$), м ²	0
5	Предельный минимальный и максимальный размер земельного участка ($P_{\text{мин}}$ и $P_{\text{макс}}$), м ²	$P_{\text{мин}} = 300$ $P_{\text{макс}} = 1500$
6	Кадастровый номер или иной государственный учетный номер (инвентарный) объекта недвижимости, расположенного на земельном участке	-
7	Сведения о земельных участках (землях общего пользования, территории общего пользования), посредством которых обеспечивается доступ	земли общего пользования
8	Иные сведения	-

1. Сведения о характерных точках границ уточняемого земельного участка с кадастровым номером 39:09:020203:235

Система координат МСК-39,

Зона № 1

Обозначение характерных точек границ	Координаты, м				Метод опреде- ления коорди- нат	Формулы, примененные для расчета средней квадратической погрешности определения координат характерных точек границ (Mt), с подставленными в такие формулы значениями и итоговые (вычисленные) значения Mt, м	Описание закрепле- ния точки
	содержатся в Едином государственном реестре недвижимости		определены в результате выполнения кадастровых работ				
	X	Y	X	Y			
1	2	3	4	5	6	7	8
н16	-	-	333133.14	1281621.36	спутн.	$Mt=\sqrt{(m_0^2+m_1^2)}=\sqrt{(0.07^2+0.07^2)}=0.10$	-
н17	-	-	333134.39	1281653.16	спутн.	$Mt=\sqrt{(m_0^2+m_1^2)}=\sqrt{(0.07^2+0.07^2)}=0.10$	-
н18	-	-	333132.41	1281653.24	спутн.	$Mt=\sqrt{(m_0^2+m_1^2)}=\sqrt{(0.07^2+0.07^2)}=0.10$	-
н19	-	-	333117.75	1281653.82	спутн.	$Mt=\sqrt{(m_0^2+m_1^2)}=\sqrt{(0.07^2+0.07^2)}=0.10$	-
н20	-	-	333110.52	1281654.08	спутн.	$Mt=\sqrt{(m_0^2+m_1^2)}=\sqrt{(0.07^2+0.07^2)}=0.10$	-
н21	-	-	333097.56	1281654.37	спутн.	$Mt=\sqrt{(m_0^2+m_1^2)}=\sqrt{(0.07^2+0.07^2)}=0.10$	-
н14	-	-	333095.76	1281622.11	спутн.	$Mt=\sqrt{(m_0^2+m_1^2)}=\sqrt{(0.07^2+0.07^2)}=0.10$	-
н15	-	-	333104.83	1281621.52	спутн.	$Mt=\sqrt{(m_0^2+m_1^2)}=\sqrt{(0.07^2+0.07^2)}=0.10$	-
1	333140.14	1281617.44	-	-	-	-	-
2	333141.76	1281649.24	-	-	-	-	-
3	333125.26	1281650.22	-	-	-	-	-
4	333112.41	1281650.91	-	-	-	-	-
5	333105.07	1281651.26	-	-	-	-	-
6	333102.75	1281618.86	-	-	-	-	-
7	333130.08	1281617.49	-	-	-	-	-
н16	-	-	333133.14	1281621.36	спутн.	$Mt=\sqrt{(m_0^2+m_1^2)}=\sqrt{(0.07^2+0.07^2)}=0.10$	-

2. Сведения о частях границ уточняемого земельного участка с кадастровым номером 39:09:020203:235

Обозначение части границы		Горизонтальное проложение (S), м	Описание прохождения части границы
от т.	до т.		
1	2	3	4
н16	н17	31.82	-
н17	н18	1.98	-
н18	н19	14.67	-
н19	н20	7.23	-
н20	н21	12.96	-
н21	н14	32.31	-
н14	н15	9.09	-
н15	н16	28.31	-

3. Сведения о характеристиках уточняемого земельного участка с кадастровым номером 39:09:020203:235

№ п/п	Наименование характеристик земельного участка	Значение характеристики
1	2	3
1	Площадь земельного участка ± величина погрешности определения площади ($P \pm \Delta P$), м ²	1200 ± 12
2	Формулы, примененные для вычисления предельной погрешности определения площади земельного участка, с подставленными значениями и итоговые (вычисленные) значения (ΔP), м ²	$\Delta P = 3.5 * M_t * \sqrt{P} = 3.5 * 0,1 * \sqrt{1200} = 12$
3	Площадь земельного участка согласно сведениям Единого государственного реестра недвижимости ($P_{\text{кад}}$), м ²	1200
4	Оценка расхождения P и $P_{\text{кад}}$ ($P - P_{\text{кад}}$), м ²	0
5	Предельный минимальный и максимальный размер земельного участка ($P_{\text{мин}}$ и $P_{\text{макс}}$), м ²	$P_{\text{мин}} = 400$ $P_{\text{макс}} = 1200$
6	Кадастровый номер или иной государственный учетный номер (инвентарный) объекта недвижимости, расположенного на земельном участке	39:09:020203:115
7	Сведения о земельных участках (землях общего пользования, территории общего пользования), посредством которых обеспечивается доступ	земли общего пользования
8	Иные сведения	-

Заключение кадастрового инженера

Границы земельного участка с кадастровым номером 39:09:020203:6 не установлены в соответствии с действующим законодательством. В связи с этим были выполнены кадастровые работы по уточнению границ и площади данного земельного участка.

Границы земельных участков с кадастровыми номерами 39:09:020203:75, 39:09:020203:18, 39:09:020203:279, 39:09:020203:231, 39:09:020203:235 установлены в соответствии с действующим законодательством. Однако в местоположении границ данных земельных участков имеются существенные ошибки, их координаты узловых и поворотных точек определены ошибочно.

Границы земельных участков были уточнены с учетом топографической ситуации местности, границ фактического использования, а также с учетом кадастрового плана территории.

В рамках исправления реестровой ошибки при уточнении границ земельных участков 39:09:020203:18, 39:09:020203:279, 39:09:020203:231, 39:09:020203:235 их площадь сохраняется. При исправлении границ земельного участка 39:09:020203:75 его площадь уменьшается, т.к. в его площадь ошибочно была включена территория относящаяся к земельному участку 39:09:020203:6.

Земельный участок с кадастровым номером 39:09:020203:19 по факту является дубликатом участка 39:09:020203:279, должен находиться на том же месте, имеет схожую площадь. Земельный участок 39:09:020203:19 должен быть аннулирован, т.к. землепользователи ошибочно оформили новый участок, вместо ранее учтенного.

Земельный участок 39:09:020203:35, входящий в единое землепользование 39:09:000000:52 (для эксплуатации комплекса ВЛ 15 кВ-406) относится к столбу ЛЭП, расположенному за забором, не имеет общих границ с уточняемыми земельными участками.

Предельные минимальные и максимальные размеры земельных участков записаны согласно Правилам землепользования и застройки МО «Озерский городской округ» Калининградской области, утвержденных Постановлением Правительства Калининградской области от 29 декабря 2017 года № 726. Официальный источник опубликования - <https://gov39.ru>.


Схема геодезических построений

△ SLAV

△ CHRN

△ NSTR


3У

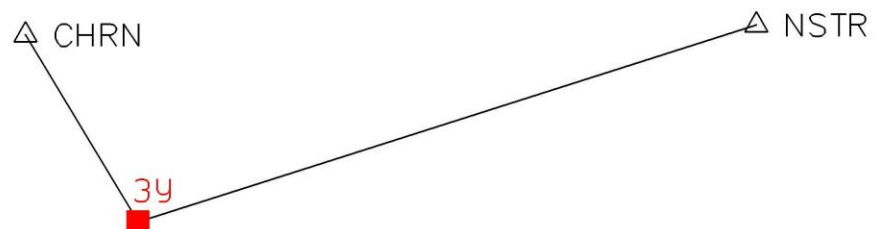

The diagram illustrates a geodetic construction. It features three points: SLAV (represented by a triangle symbol), CHRN (represented by a triangle symbol), and NSTR (represented by a triangle symbol). A line segment connects CHRN and NSTR. At the intersection of this line segment and another line segment, there is a red square. The label '3У' is placed next to this red square.

Условные обозначения приведены в приложении


Схема расположения земельных участков

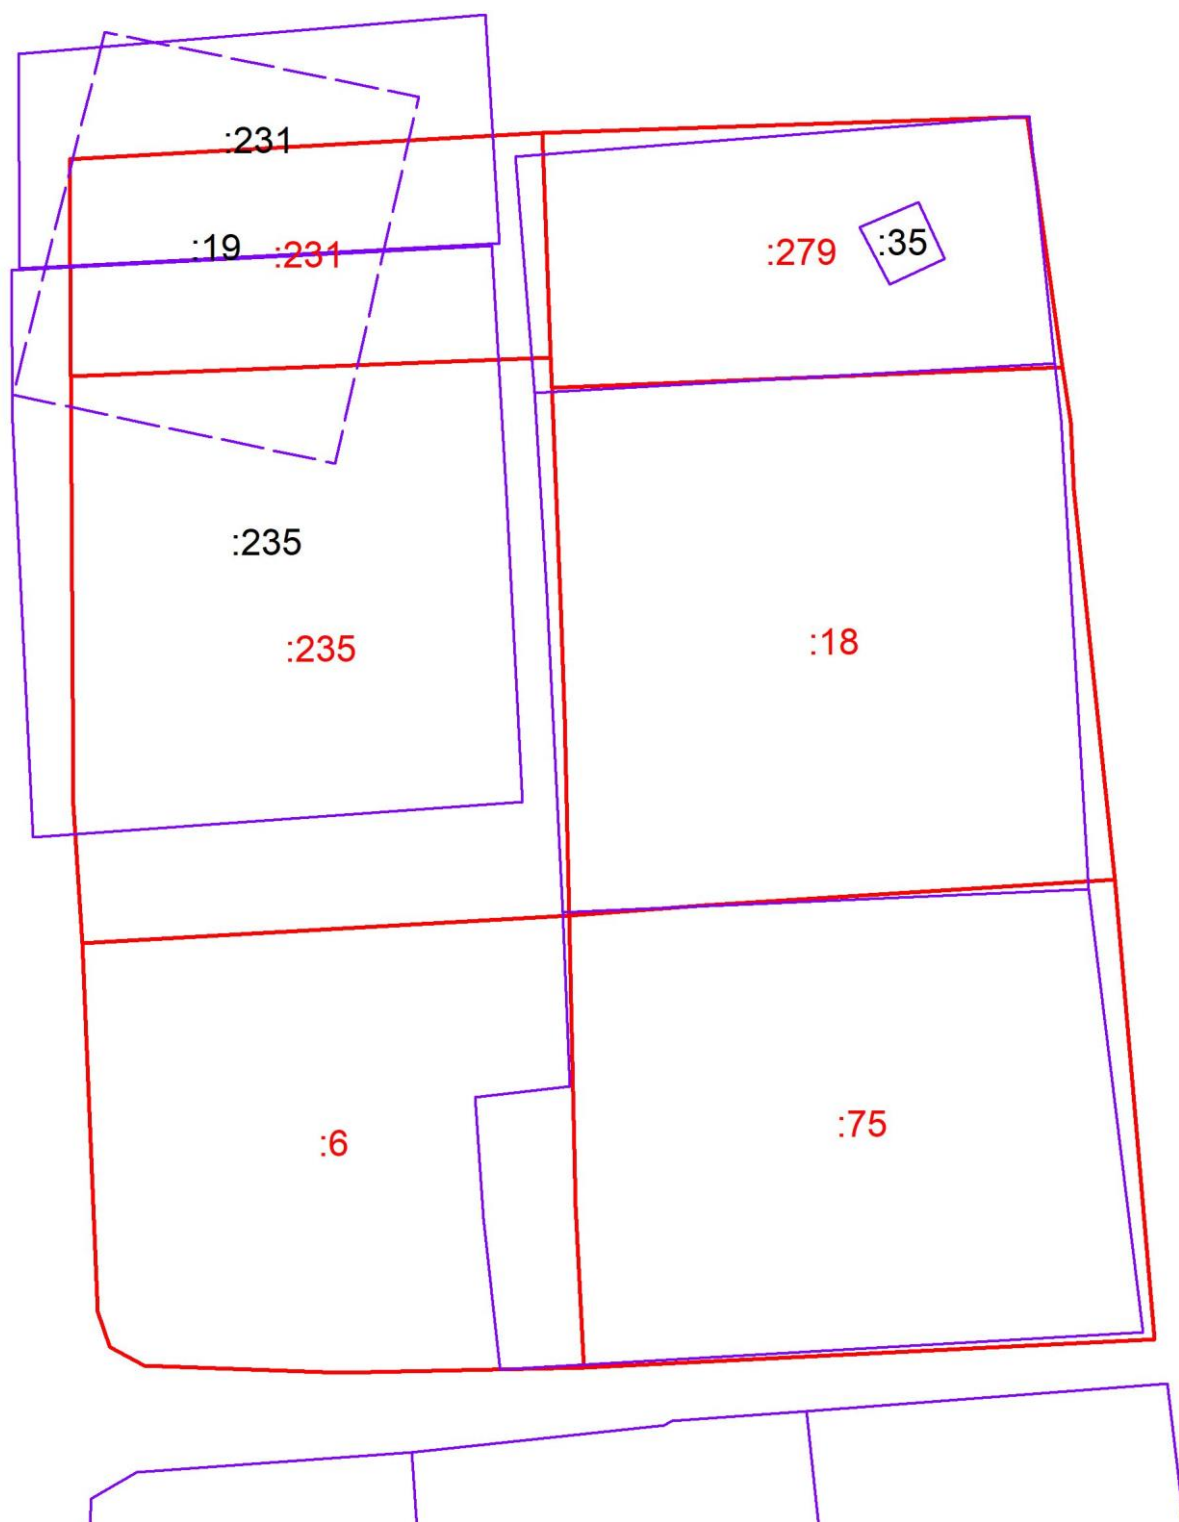

М 1:500

Условные обозначения приведены в приложении

Чертеж земельных участков и их частей

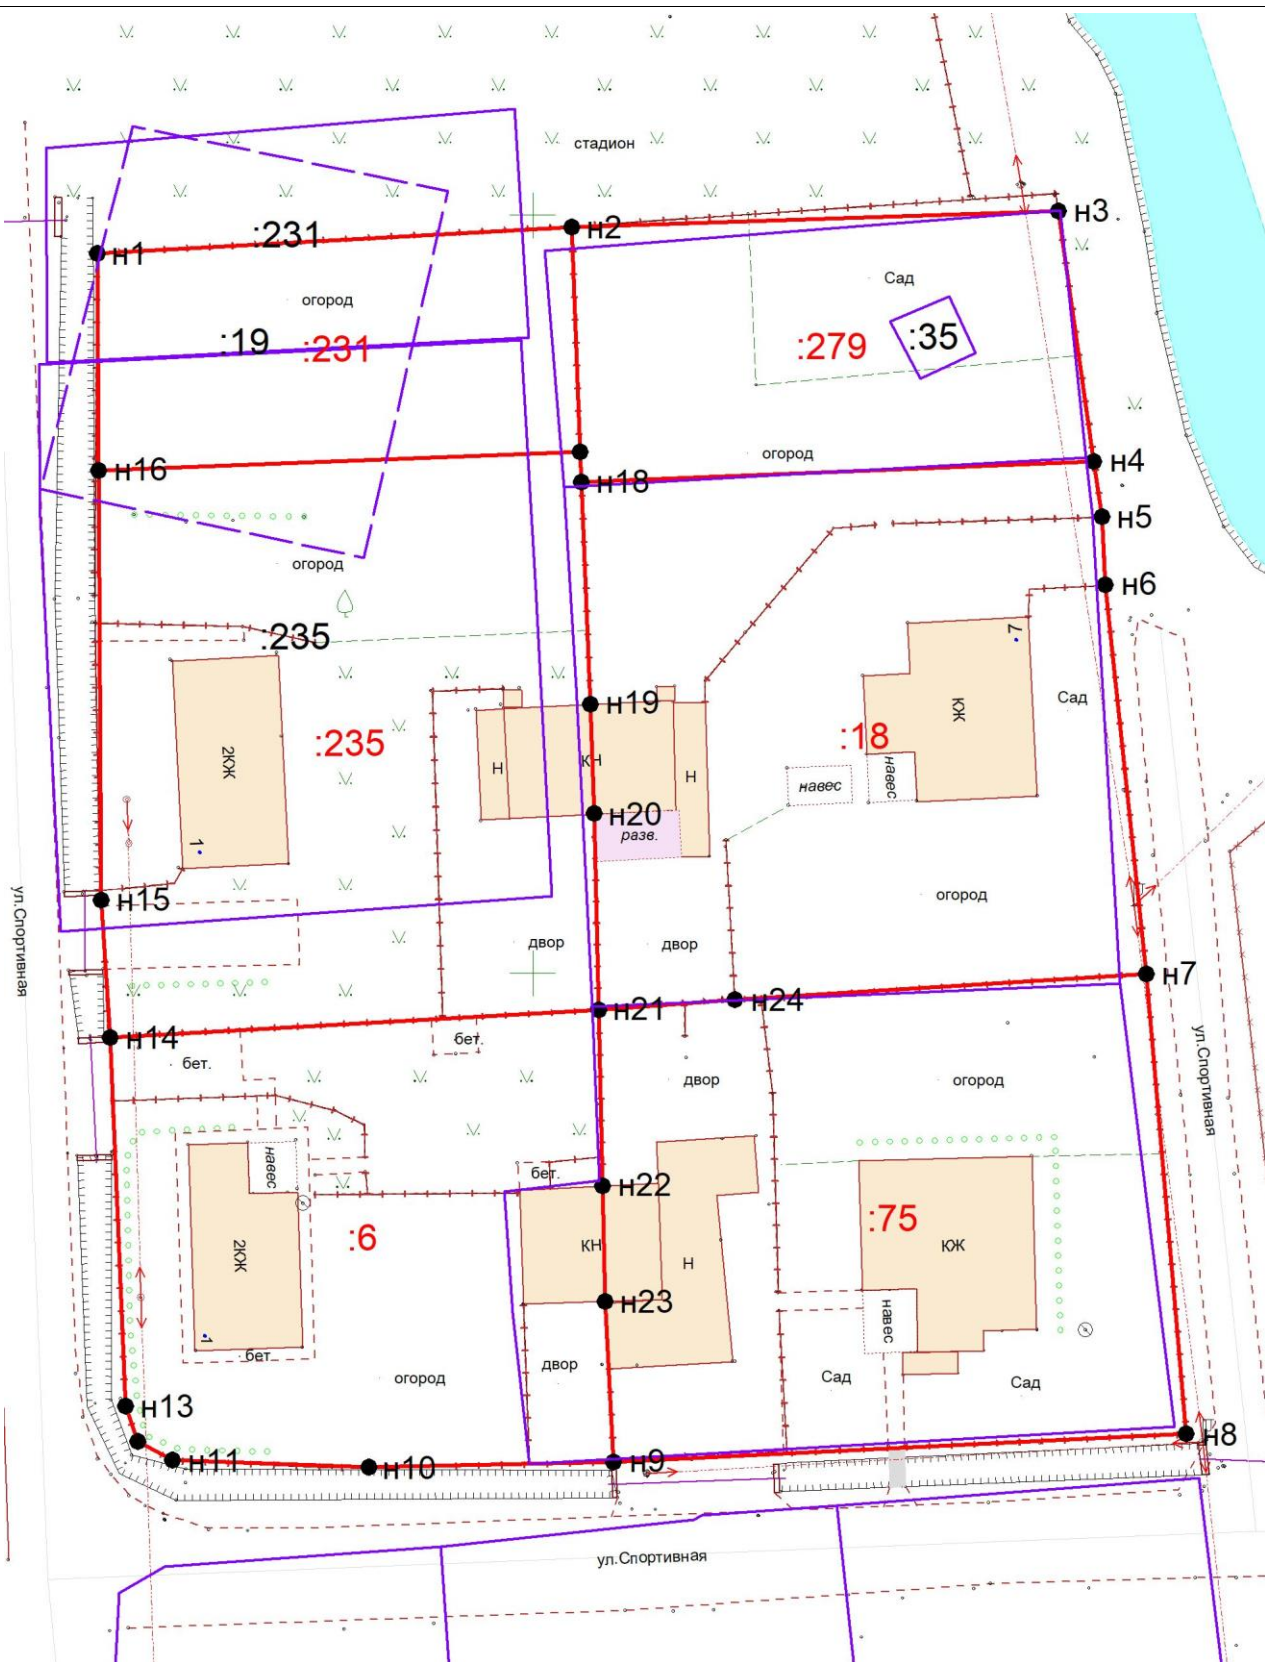

1:500

Условные обозначения приведены в приложении

**АКТ СОГЛАСОВАНИЯ
МЕСТОПОЛОЖЕНИЯ ГРАНИЦ
ЗЕМЕЛЬНОГО УЧАСТКА***

39:09:020203:6

(указывается кадастровый номер или обозначение земельного участка)

1. Сведения о результатах согласования местоположения границ:

Сведения о части (характерной точке) границы			Кадастровый номер смежного земельного участка	Сведения о лице, участвующем в согласовании			Способ и дата извещения	Результат согласования (подпись и дата)
Обозначение		Горизонтальное проложение (S), м		Фамилия и инициалы	Реквизиты документа			
от т.	до т.				удостоверяющего личность	подтверждающего полномочия представителя		
1	2	3	4	5	6	7	8	9
н14	н14	120.65	-	Иванов И.И.	Паспорт 27 11 111111 от 07.10.2011	-	в индивидуальном порядке	
н14	н14	120.65	-	Петров П.П.	Паспорт 27 12 222222 от 25.10.2012	-	в индивидуальном порядке	
н14	н14	120.65	-	Сидоров С.С.	Паспорт 27 13 333333 от 25.05.2013	-	в индивидуальном порядке	
н14	н14	120.65	-	Тихонов Т.Т.	Паспорт 27 14 444444 от 02.10.2014	-	в индивидуальном порядке	

2. Сведения о содержании возражений относительно местоположения границ от точки _____ до точки _____ земельного участка с кадастровым номером _____, представленных

(фамилия и инициалы правообладателя или его представителя)

(приводится текст возражений)

3. Сведения о снятии возражений относительно местоположения границ:

Обозначение части		Кадастровый номер земельного участка	Сведения о правообладателе земельного участка или его представителе			Способ снятия возражений относительно местоположения границ	Подпись, дата
(характерной точки) границы			Фамилия и инициалы	Реквизиты документа			
от т.	до т.			удостоверяющего личность	подтверждающего полномочия представителя		
1	2	3	4	5	6	7	8

Кадастровый инженер: _____ **Ясевич А. В.**
М.П. _____ подпись _____ фамилия, инициалы

*Лица, персональные данные которых содержатся в настоящем акте согласования местоположения границ земельного участка, подтверждают свое согласие, а также согласие представляемого ими лица на обработку персональных данных (сбор, систематизацию, накопление, хранение, уточнение (обновление, изменение), использование, распространение (в том числе передачу), обезличивание, блокирование, уничтожение персональных данных, а также иных действий, необходимых для обработки персональных данных в рамках предоставления органами, осуществляющими государственный кадастровый учет и государственную регистрацию прав в соответствии с законодательством Российской Федерации, государственных услуг), в том числе в автоматизированном режиме, включая принятие решений на их основе органом, осуществляющим государственный кадастровый учет и государственную регистрацию прав, в целях предоставления государственной услуги.

**АКТ СОГЛАСОВАНИЯ
МЕСТОПОЛОЖЕНИЯ ГРАНИЦ
ЗЕМЕЛЬНОГО УЧАСТКА***
39:09:020203:75

(указывается кадастровый номер или обозначение земельного участка)

1. Сведения о результатах согласования местоположения границ:

Сведения о части (характерной точке) границы			Кадастровый номер смежного земельного участка	Сведения о лице, участвующем в согласовании			Способ и дата извещения	Результат согласования (подпись и дата)
Обозначение		Горизонтальное проложение (S), м		Фамилия и инициалы	Реквизиты документа			
от т.	до т.				удостоверяющего личность	подтверждающего полномочия представителя		
1	2	3	4	5	6	7	8	9
н21	н21	134.32999999999998	-	Иванов И.И.	Паспорт 27 11 111111 от 07.10.2011	-	в индивидуальном порядке	
н21	н21	134.32999999999998	-	Петров П.П.	Паспорт 27 12 222222 от 25.10.2012	-	в индивидуальном порядке	
н21	н21	134.32999999999998	-	Сидоров С.С.	Паспорт 27 13 333333 от 25.05.2013	-	в индивидуальном порядке	
н21	н21	134.32999999999998	-	Тихонов Т.Т.	Паспорт 27 14 444444 от 02.10.2014	-	в индивидуальном порядке	

2. Сведения о содержании возражений относительно местоположения границ от точки _____ до точки _____ земельного участка с кадастровым номером _____, представленных

(фамилия и инициалы правообладателя или его представителя)

(приводится текст возражений)

3. Сведения о снятии возражений относительно местоположения границ:

Обозначение части		Кадастровый номер земельного участка	Сведения о правообладателе земельного участка или его представителе			Способ снятия возражений относительно местоположения границ	Подпись, дата
(характерной точки) границы			Фамилия и инициалы	Реквизиты документа			
от т.	до т.			удостоверяющего личность	подтверждающего полномочия представителя		
1	2	3	4	5	6	7	8

Кадастровый инженер: _____ **Ясевич А. В.**
М.П. _____ подпись _____ фамилия, инициалы

*Лица, персональные данные которых содержатся в настоящем акте согласования местоположения границ земельного участка, подтверждают свое согласие, а также согласие представляемого ими лица на обработку персональных данных (сбор, систематизацию, накопление, хранение, уточнение (обновление, изменение), использование, распространение (в том числе передачу), обезличивание, блокирование, уничтожение персональных данных, а также иных действий, необходимых для обработки персональных данных в рамках предоставления органами, осуществляющими государственный кадастровый учет и государственную регистрацию прав в соответствии с законодательством Российской Федерации, государственных услуг), в том числе в автоматизированном режиме, включая принятие решений на их основе органом, осуществляющим государственный кадастровый учет и государственную регистрацию прав, в целях предоставления государственной услуги.

**АКТ СОГЛАСОВАНИЯ
МЕСТОПОЛОЖЕНИЯ ГРАНИЦ
ЗЕМЕЛЬНОГО УЧАСТКА***

39:09:020203:18

(указывается кадастровый номер или обозначение земельного участка)

1. Сведения о результатах согласования местоположения границ:

Сведения о части (характерной точке) границы			Кадастровый номер смежного земельного участка	Сведения о лице, участвующем в согласовании			Способ и дата извещения	Результат согласования (подпись и дата)
Обозначение		Горизонтальное проложение (S), м		Фамилия и инициалы	Реквизиты документа			
от т.	до т.				удостоверяющего личность	подтверждающего полномочия представителя		
1	2	3	4	5	6	7	8	9
н18	н18	138.92	-	Иванов И.И.	Паспорт 27 11 111111 от 07.10.2011	-	в индивидуальном порядке	
н18	н18	138.92	-	Петров П.П.	Паспорт 27 12 222222 от 25.10.2012	-	в индивидуальном порядке	
н18	н18	138.92	-	Сидоров С.С.	Паспорт 27 13 333333 от 25.05.2013	-	в индивидуальном порядке	
н18	н18	138.92	-	Тихонов Т.Т.	Паспорт 27 14 444444 от 02.10.2014	-	в индивидуальном порядке	

2. Сведения о содержании возражений относительно местоположения границ от точки _____ до точки _____ земельного участка с кадастровым номером _____, представленных

(фамилия и инициалы правообладателя или его представителя)

(приводится текст возражений)

3. Сведения о снятии возражений относительно местоположения границ:

Обозначение части		Кадастровый номер земельного участка	Сведения о правообладателе земельного участка или его представителе			Способ снятия возражений относительно местоположения границ	Подпись, дата
(характерной точки) границы			Фамилия и инициалы	Реквизиты документа			
от т.	до т.			удостоверяющего личность	подтверждающего полномочия представителя		
1	2	3	4	5	6	7	8

Кадастровый инженер: _____ **Ясевич А. В.**
М.П. _____ подпись _____ фамилия, инициалы

_____* Лица, персональные данные которых содержатся в настоящем акте согласования местоположения границ земельного участка, подтверждают свое согласие, а также согласие представляемого ими лица на обработку персональных данных (сбор, систематизацию, накопление, хранение, уточнение (обновление, изменение), использование, распространение (в том числе передачу), обезличивание, блокирование, уничтожение персональных данных, а также иных действий, необходимых для обработки персональных данных в рамках предоставления органами, осуществляющими государственный кадастровый учет и государственную регистрацию прав в соответствии с законодательством Российской Федерации, государственных услуг), в том числе в автоматизированном режиме, включая принятие решений на их основе органом, осуществляющим государственный кадастровый учет и государственную регистрацию прав, в целях предоставления государственной услуги.

**АКТ СОГЛАСОВАНИЯ
МЕСТОПОЛОЖЕНИЯ ГРАНИЦ
ЗЕМЕЛЬНОГО УЧАСТКА***
39:09:020203:279

(указывается кадастровый номер или обозначение земельного участка)

1. Сведения о результатах согласования местоположения границ:

Сведения о части (характерной точке) границы			Кадастровый номер смежного земельного участка	Сведения о лице, участвующем в согласовании			Способ и дата извещения	Результат согласования (подпись и дата)
Обозначение		Горизонтальное проложение (S), м		Фамилия и инициалы	Реквизиты документа			
от т.	до т.				удостоверяющего личность	подтверждающего полномочия представителя		
1	2	3	4	5	6	7	8	9
н2	н2	99.44000000000001	-	Иванов И.И.	Паспорт 27 11 111111 от 07.10.2011	-	в индивидуальном порядке	
н2	н2	99.44000000000001	-	Петров П.П.	Паспорт 27 12 222222 от 25.10.2012	-	в индивидуальном порядке	
н2	н2	99.44000000000001	-	Сидоров С.С.	Паспорт 27 13 333333 от 25.05.2013	-	в индивидуальном порядке	
н2	н2	99.44000000000001	-	Тихонов Т.Т.	Паспорт 27 14 444444 от 02.10.2014	-	в индивидуальном порядке	

2. Сведения о содержании возражений относительно местоположения границ от точки _____ до точки _____ земельного участка с кадастровым номером _____, представленных

(фамилия и инициалы правообладателя или его представителя)

(приводится текст возражений)

3. Сведения о снятии возражений относительно местоположения границ:

Обозначение части		Кадастровый номер земельного участка	Сведения о правообладателе земельного участка или его представителе			Способ снятия возражений относительно местоположения границ	Подпись, дата
(характерной точки) границы			Фамилия и инициалы	Реквизиты документа			
от т.	до т.			удостоверяющего личность	подтверждающего полномочия представителя		
1	2	3	4	5	6	7	8

Кадастровый инженер: _____ **Ясевич А. В.**
М.П. _____ подпись _____ фамилия, инициалы

*Лица, персональные данные которых содержатся в настоящем акте согласования местоположения границ земельного участка, подтверждают свое согласие, а также согласие представляемого ими лица на обработку персональных данных (сбор, систематизацию, накопление, хранение, уточнение (обновление, изменение), использование, распространение (в том числе передачу), обезличивание, блокирование, уничтожение персональных данных, а также иных действий, необходимых для обработки персональных данных в рамках предоставления органами, осуществляющими государственный кадастровый учет и государственную регистрацию прав в соответствии с законодательством Российской Федерации, государственных услуг), в том числе в автоматизированном режиме, включая принятие решений на их основе органом, осуществляющим государственный кадастровый учет и государственную регистрацию прав, в целях предоставления государственной услуги.

**АКТ СОГЛАСОВАНИЯ
МЕСТОПОЛОЖЕНИЯ ГРАНИЦ
ЗЕМЕЛЬНОГО УЧАСТКА***
39:09:020203:231

(указывается кадастровый номер или обозначение земельного участка)

1. Сведения о результатах согласования местоположения границ:

Сведения о части (характерной точке) границы			Кадастровый номер смежного земельного участка	Сведения о лице, участвующем в согласовании			Способ и дата извещения	Результат согласования (подпись и дата)
Обозначение		Горизонтальное проложение (S), м		Фамилия и инициалы	Реквизиты документа			
от т.	до т.				удостоверяющего личность	подтверждающего полномочия представителя		
1	2	3	4	5	6	7	8	9
н1	н1	92.32000000000001	-	Иванов И.И.	Паспорт 27 11 111111 от 07.10.2011	-	в индивидуальном порядке	
н1	н1	92.32000000000001	-	Петров П.П.	Паспорт 27 12 222222 от 25.10.2012	-	в индивидуальном порядке	
н1	н1	92.32000000000001	-	Сидоров С.С.	Паспорт 27 13 333333 от 25.05.2013	-	в индивидуальном порядке	
н1	н1	92.32000000000001	-	Тихонов Т.Т.	Паспорт 27 14 444444 от 02.10.2014	-	в индивидуальном порядке	

2. Сведения о содержании возражений относительно местоположения границ от точки _____ до точки _____ земельного участка с кадастровым номером _____, представленных

(фамилия и инициалы правообладателя или его представителя)

(приводится текст возражений)

3. Сведения о снятии возражений относительно местоположения границ:

Обозначение части		Кадастровый номер земельного участка	Сведения о правообладателе земельного участка или его представителе			Способ снятия возражений относительно местоположения границ	Подпись, дата
(характерной точки) границы			Фамилия и инициалы	Реквизиты документа			
от т.	до т.			удостоверяющего личность	подтверждающего полномочия представителя		
1	2	3	4	5	6	7	8

Кадастровый инженер: _____ **Ясевич А. В.**
М.П. _____ подпись _____ фамилия, инициалы

*Лица, персональные данные которых содержатся в настоящем акте согласования местоположения границ земельного участка, подтверждают свое согласие, а также согласие представляемого ими лица на обработку персональных данных (сбор, систематизацию, накопление, хранение, уточнение (обновление, изменение), использование, распространение (в том числе передачу), обезличивание, блокирование, уничтожение персональных данных, а также иных действий, необходимых для обработки персональных данных в рамках предоставления органами, осуществляющими государственный кадастровый учет и государственную регистрацию прав в соответствии с законодательством Российской Федерации, государственных услуг), в том числе в автоматизированном режиме, включая принятие решений на их основе органом, осуществляющим государственный кадастровый учет и государственную регистрацию прав, в целях предоставления государственной услуги.

**АКТ СОГЛАСОВАНИЯ
МЕСТОПОЛОЖЕНИЯ ГРАНИЦ
ЗЕМЕЛЬНОГО УЧАСТКА***
39:09:020203:235

(указывается кадастровый номер или обозначение земельного участка)

1. Сведения о результатах согласования местоположения границ:

Сведения о части (характерной точке) границы			Кадастровый номер смежного земельного участка	Сведения о лице, участвующем в согласовании			Способ и дата извещения	Результат согласования (подпись и дата)
Обозначение		Горизонтальное проложение (S), м		Фамилия и инициалы	Реквизиты документа			
от т.	до т.				удостоверяющего личность	подтверждающего полномочия представителя		
1	2	3	4	5	6	7	8	9
н16	н16	138.37	-	Иванов И.И.	Паспорт 27 11 111111 от 07.10.2011	-	в индивидуальном порядке	
н16	н16	138.37	-	Петров П.П.	Паспорт 27 12 222222 от 25.10.2012	-	в индивидуальном порядке	
н16	н16	138.37	-	Сидоров С.С.	Паспорт 27 13 333333 от 25.05.2013	-	в индивидуальном порядке	
н16	н16	138.37	-	Тихонов Т.Т.	Паспорт 27 14 444444 от 02.10.2014	-	в индивидуальном порядке	

2. Сведения о содержании возражений относительно местоположения границ от точки _____ до точки _____ земельного участка с кадастровым номером _____, представленных

(фамилия и инициалы правообладателя или его представителя)

(приводится текст возражений)

3. Сведения о снятии возражений относительно местоположения границ:

Обозначение части		Кадастровый номер земельного участка	Сведения о правообладателе земельного участка или его представителе			Способ снятия возражений относительно местоположения границ	Подпись, дата
(характерной точки) границы			Фамилия и инициалы	Реквизиты документа			
от т.	до т.			удостоверяющего личность	подтверждающего полномочия представителя		
1	2	3	4	5	6	7	8

Кадастровый инженер: _____ **Ясевич А. В.**
М.П. _____ подпись _____ фамилия, инициалы

*Лица, персональные данные которых содержатся в настоящем акте согласования местоположения границ земельного участка, подтверждают свое согласие, а также согласие представляемого ими лица на обработку персональных данных (сбор, систематизацию, накопление, хранение, уточнение (обновление, изменение), использование, распространение (в том числе передачу), обезличивание, блокирование, уничтожение персональных данных, а также иных действий, необходимых для обработки персональных данных в рамках предоставления органами, осуществляющими государственный кадастровый учет и государственную регистрацию прав в соответствии с законодательством Российской Федерации, государственных услуг), в том числе в автоматизированном режиме, включая принятие решений на их основе органом, осуществляющим государственный кадастровый учет и государственную регистрацию прав, в целях предоставления государственной услуги.