


Схема расположения земельных участков

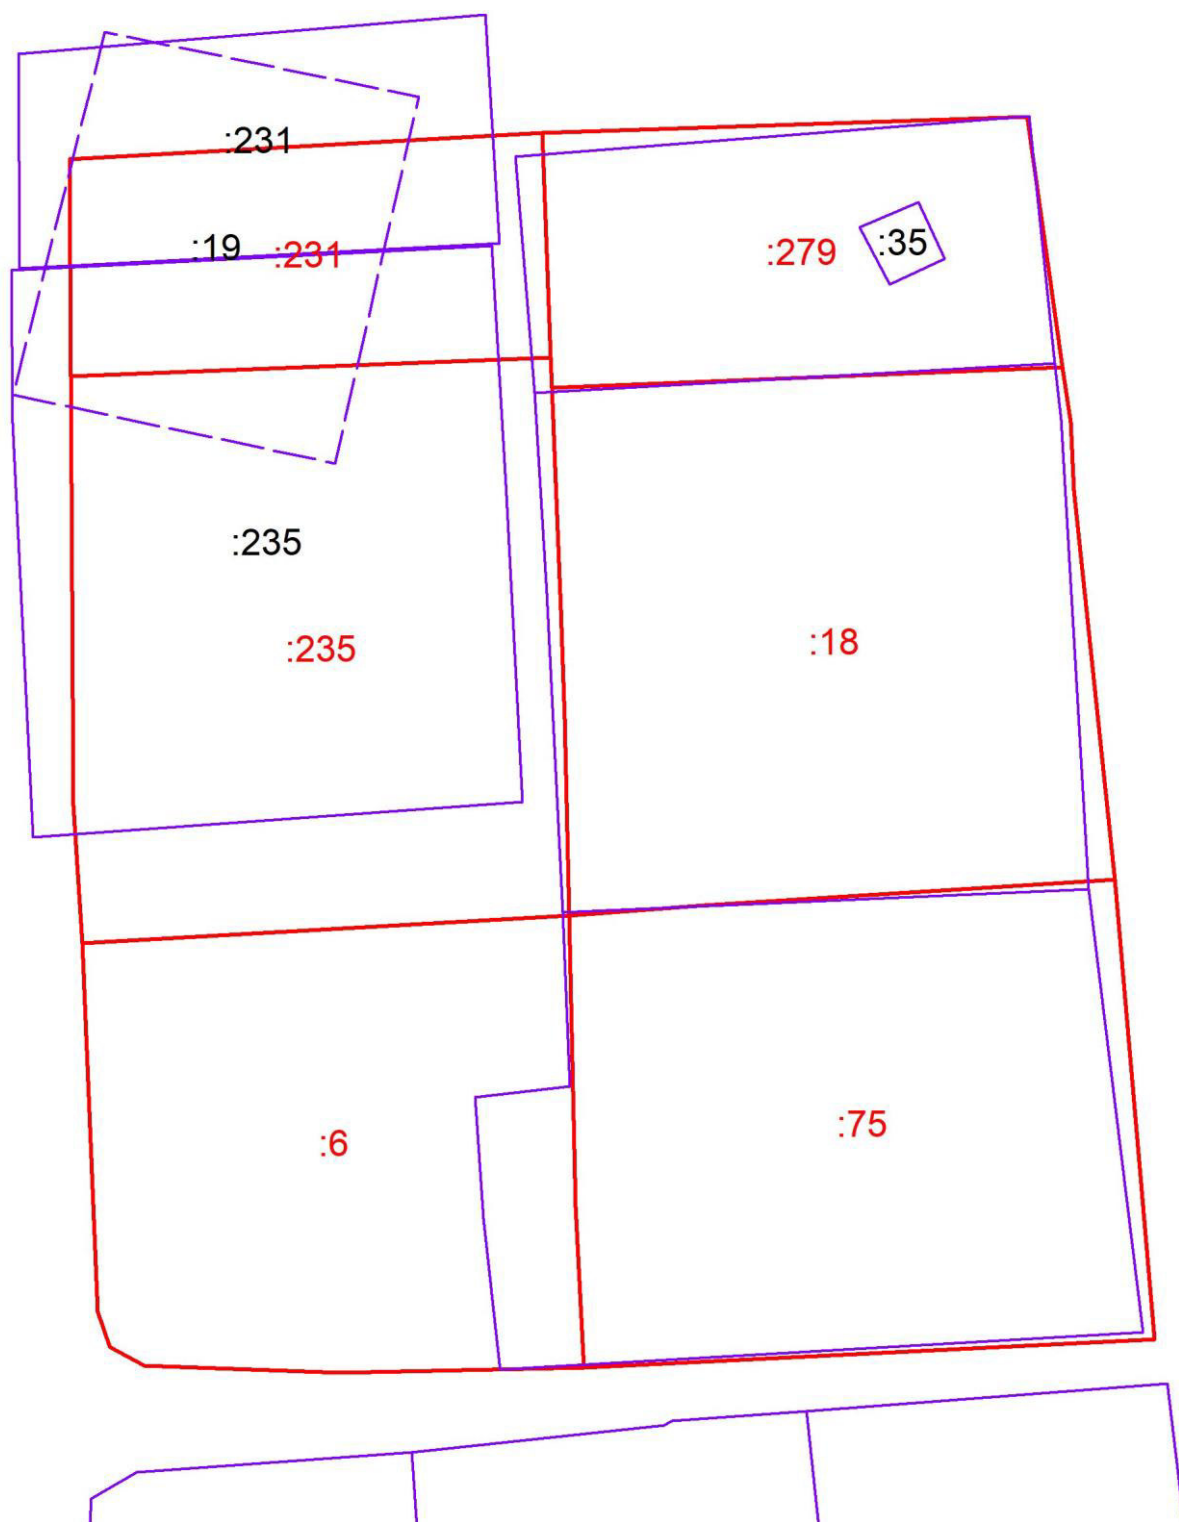

М 1:500

Условные обозначения приведены в приложении