


Чертеж земельных участков и их частей

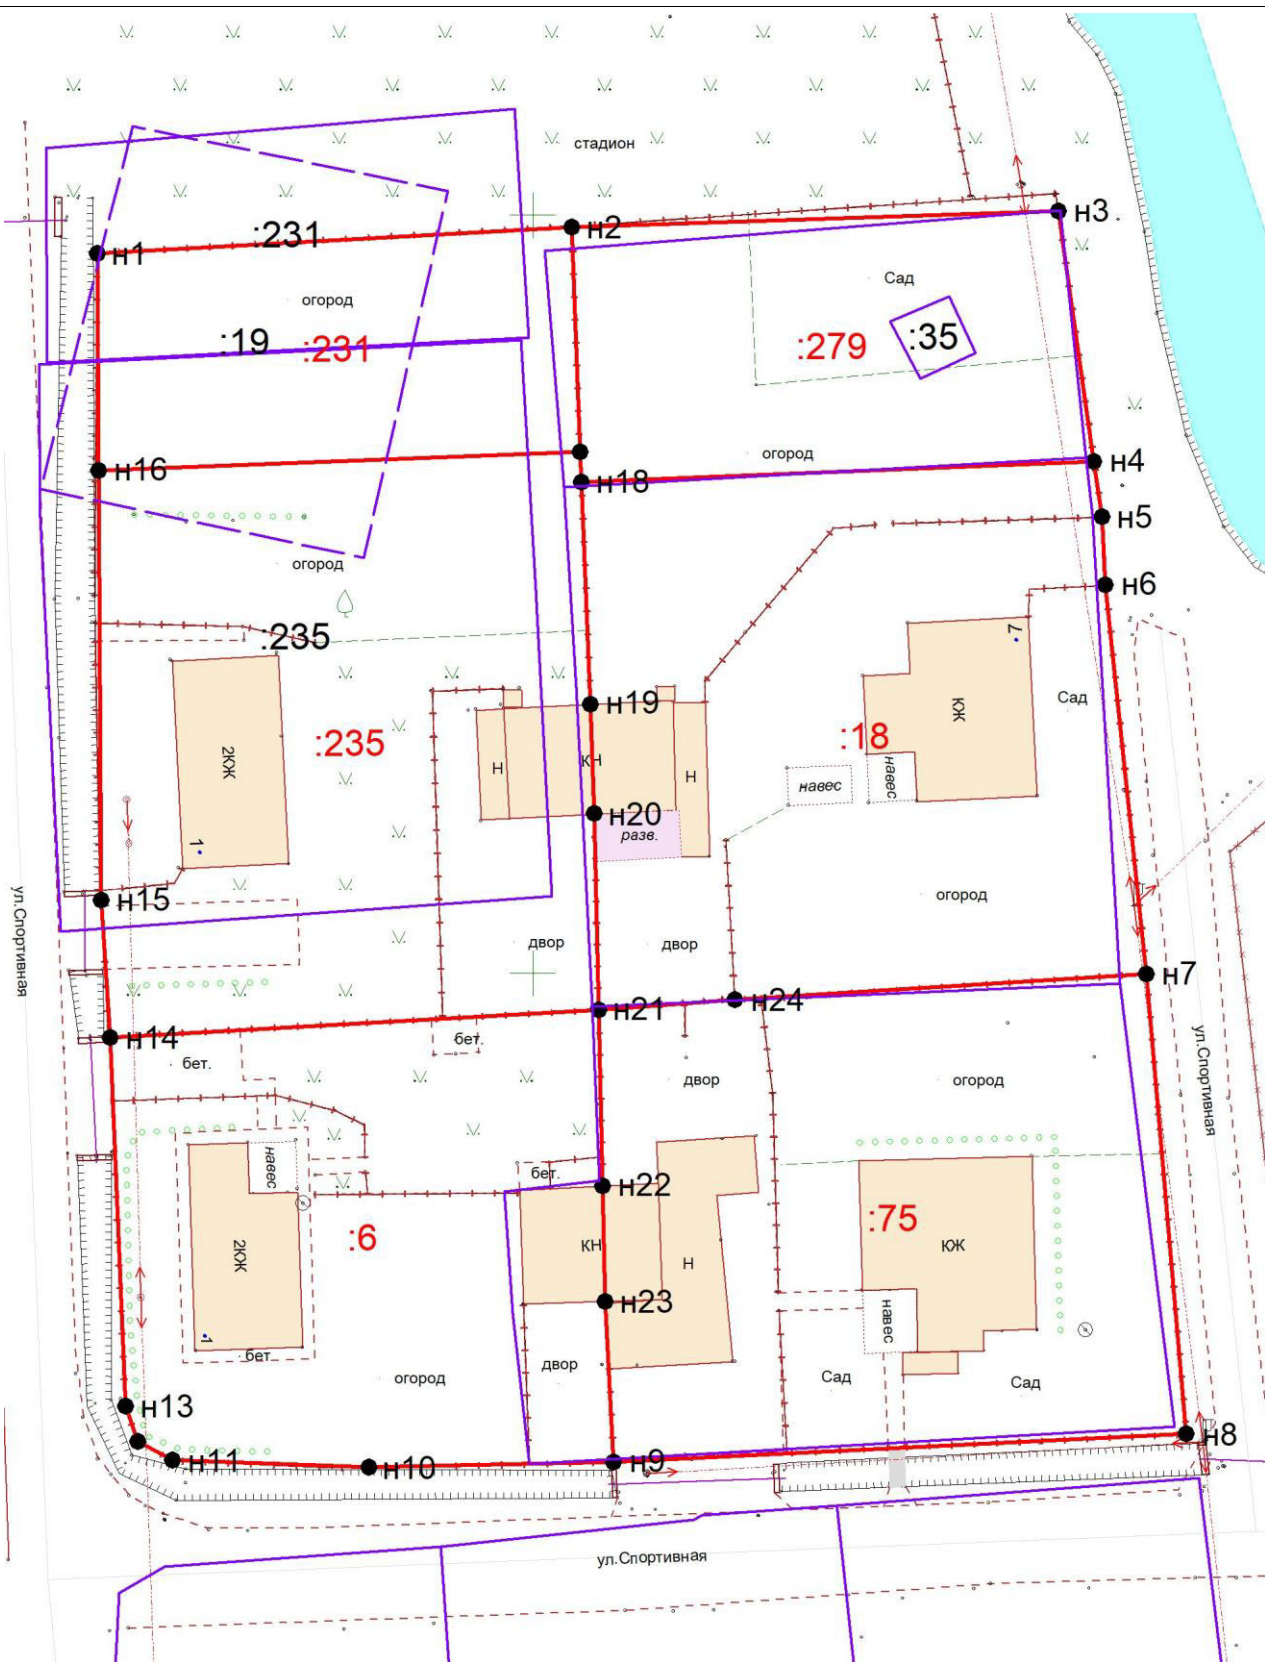

1:500

Условные обозначения приведены в приложении